

# Harmonia

APARTAMENTY

**MIESZKANIE :** **A.2**

**BUDYNEK :** 1

**KONDYGNACJA :** PARTER

**IŁOŚĆ POKOI :** 2

**POWIERZCHNIA UŻYTKOWA :** 51,34m<sup>2</sup>



**OGRÓDEK :** ~ 45m<sup>2</sup>

■ ŚCIANA BEZ MOŻLIWOŚCI WYBURZENIA


■ ŚCIANA Z MOŻLIWOŚCIĄ WYBURZENIA / PRZESUNIĘCIA

## ZESTAWIENIE POMIESZCZEŃ A.2

Nazwa	Powierzchnia
Przedpokój	10.05 m <sup>2</sup>
Sypialnia	10.55 m <sup>2</sup>
Salon	19.78 m <sup>2</sup>
Kuchnia	5.12 m <sup>2</sup>
Łazienka	5.83 m <sup>2</sup>
<b>SUMA: 5</b>	<b>51.34 m<sup>2</sup></b>

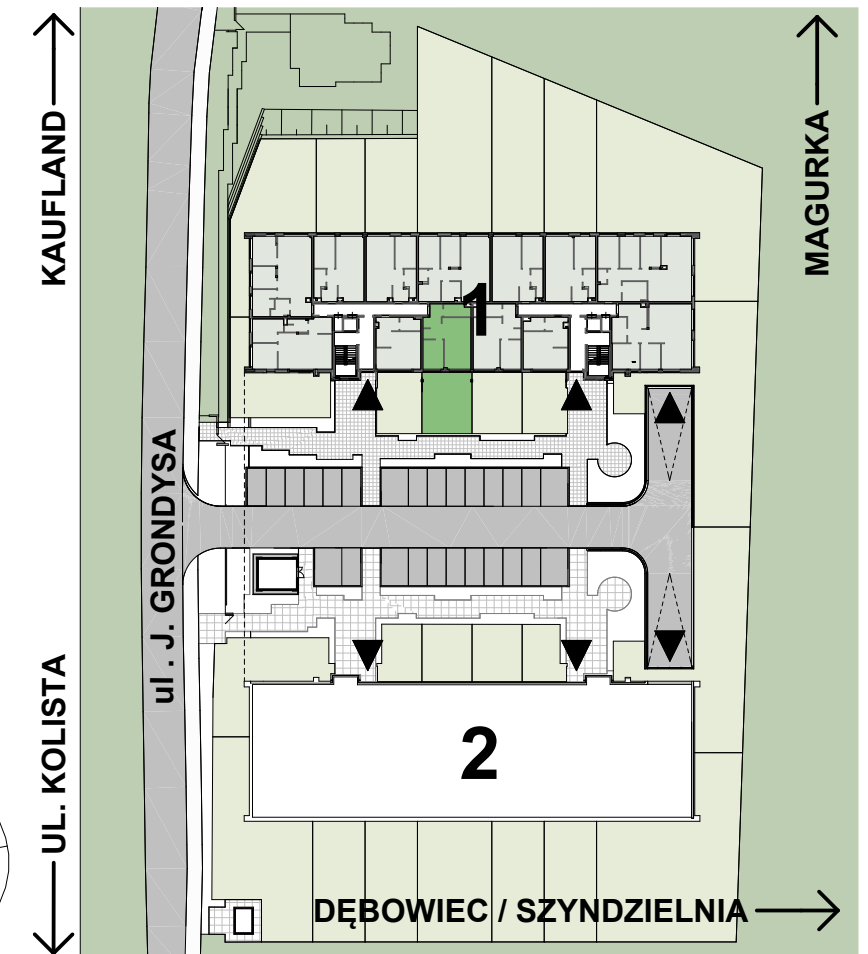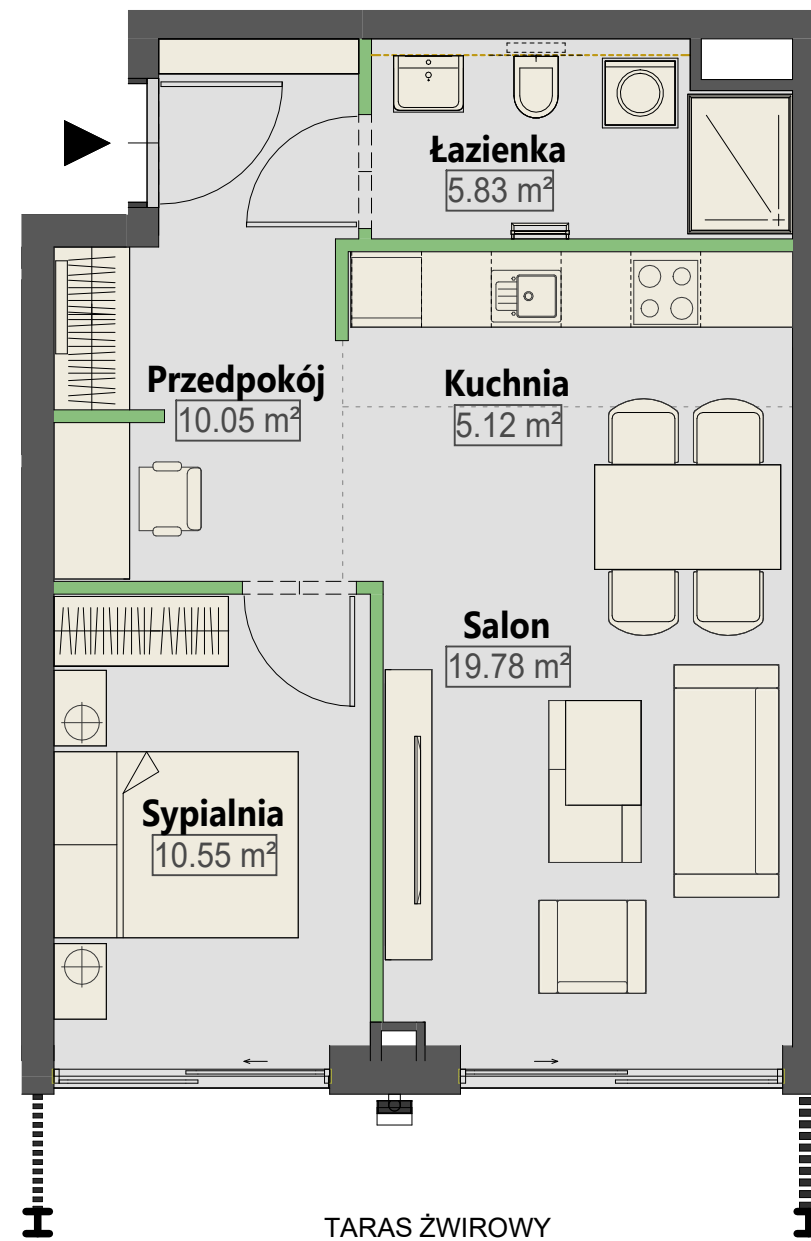

## BUDYNEK 1

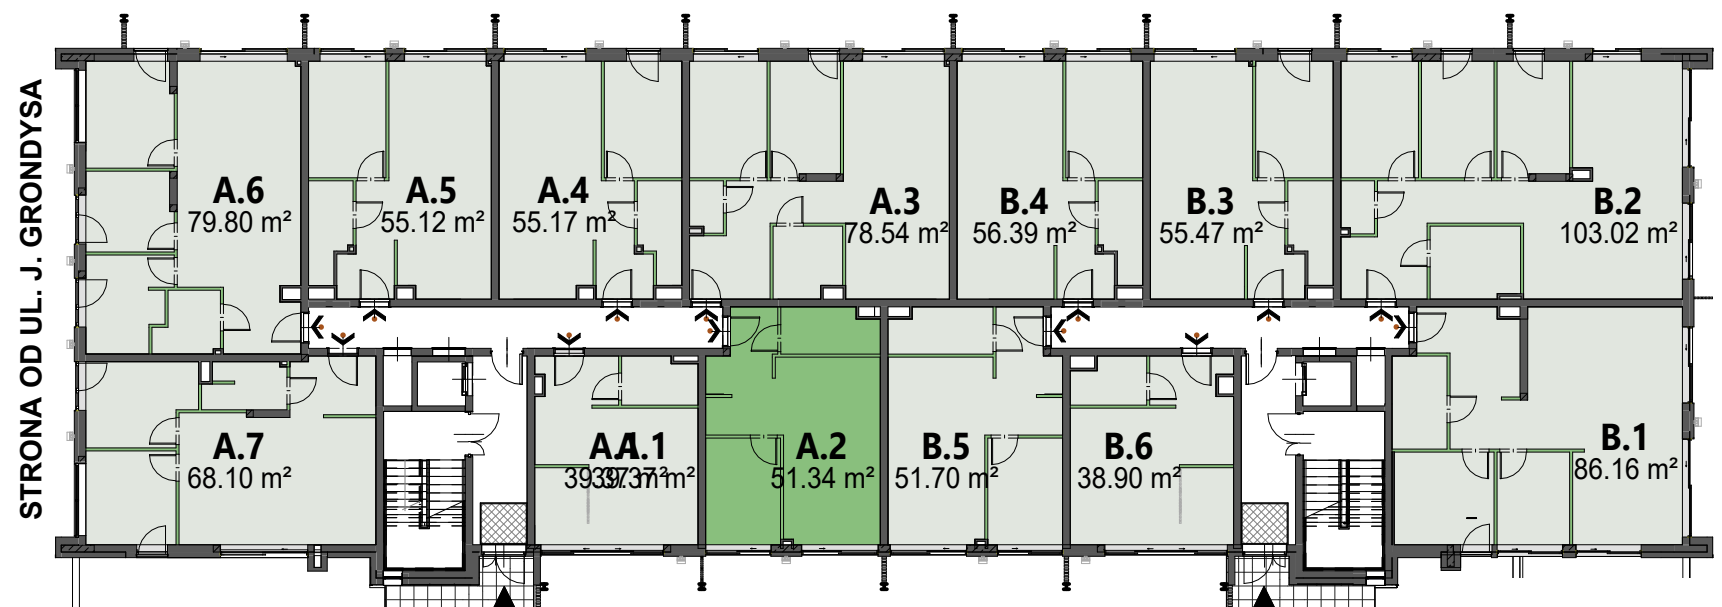

1. Powierzchnia pomieszczeń, lokalizację przyborów sanitarnych i inne podano na podstawie projektu technicznego. W toku budowy mogą wystąpić różnice w stosunku do stanu przedstawionego w projekcie, wynikające ze specyfiki prac budowlanych.
2. Powierzchnie są obliczane w świetle pionowych przegród w stanie wykończonym przy uwzględnieniu tynków okładzin o grubości 1,5cm, na poziomie podłogi bez uwzględniania listew podłogowych, progów, itd.
3. Powierzchnia użytkowa lokali oraz pomieszczeń określona jest na podstawie Rozporządzenia Ministra Rozwoju z dnia 11 września 2020 r. w sprawie szczegółowego zakresu i formy projektu budowlanego (Dz. U. 2020 poz. 1609, z późn. zm.) oraz przy uwzględnieniu treści Polskiej Normy PN-ISO 9836:2022-07. Powierzchnia użytkowa nie uwzględnia powierzchni zajętych przez stałe przegrody budowlane oraz powierzchni przejść drzwiowych, otworów okiennych, wnęk i nisz w tych przegrodach.
4. Aranżacja mieszkania ma charakter poglądowy.