






MIESZKANIE : A.20

BUDYNEK : 1
KONDYGNACJA : PODDASZE
ILOŚĆ POKOI : 3
POWIERZCHNIA UŻYTKOWA : 74,03m²
OGRÓD ZIMOWY : TAK


ŚCIANA BEZ MOŻLIWOŚCI WYBURZENIA
ŚCIANA Z MOŻLIWOŚCIĄ WYBURZENIA / PRZESUNIĘCIA

ZESTAWIENIE POMIESZCZEŃ A.20

Nazwa	Powierzchnia
Przedpokój	5.57 m ²
Kuchnia	16.20 m ²
Salon	19.67 m ²
Ogród zimowy	6.58 m ²
Sypialnia	10.93 m ²
Pokój	9.95 m ²
Łazienka	5.13 m ²
SUMA: 7	74.03 m ²

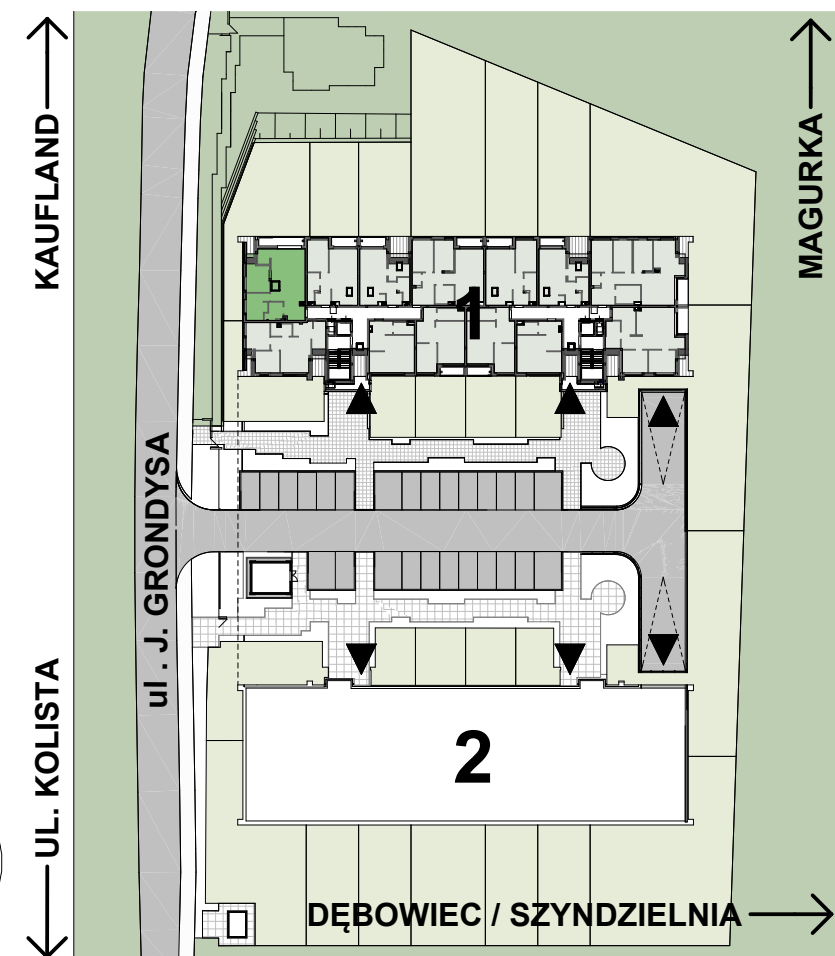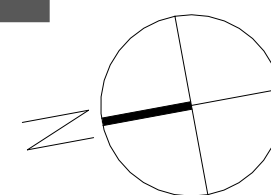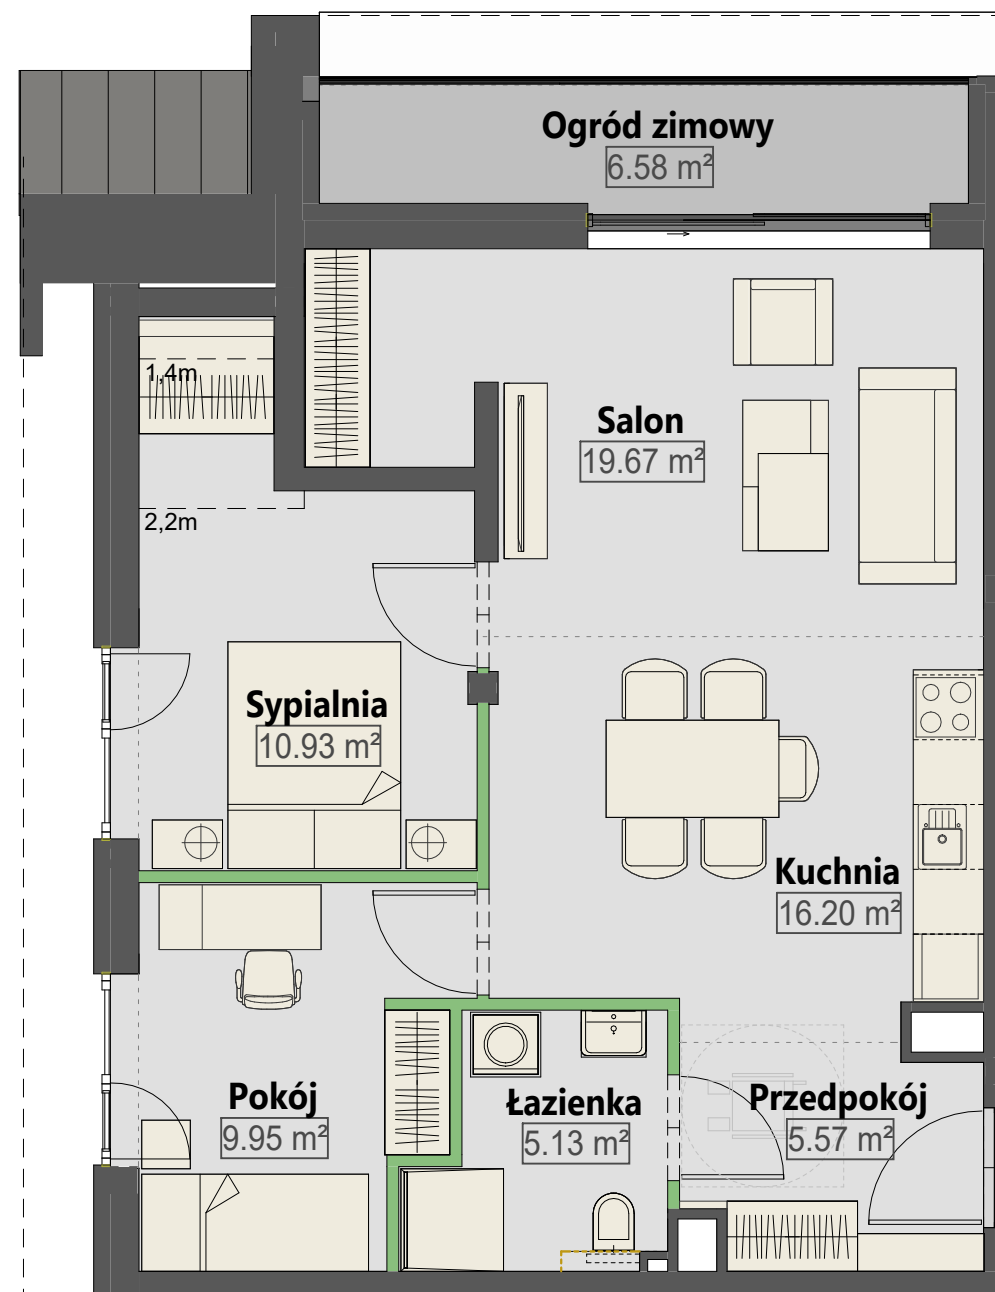

BUDYNEK 1

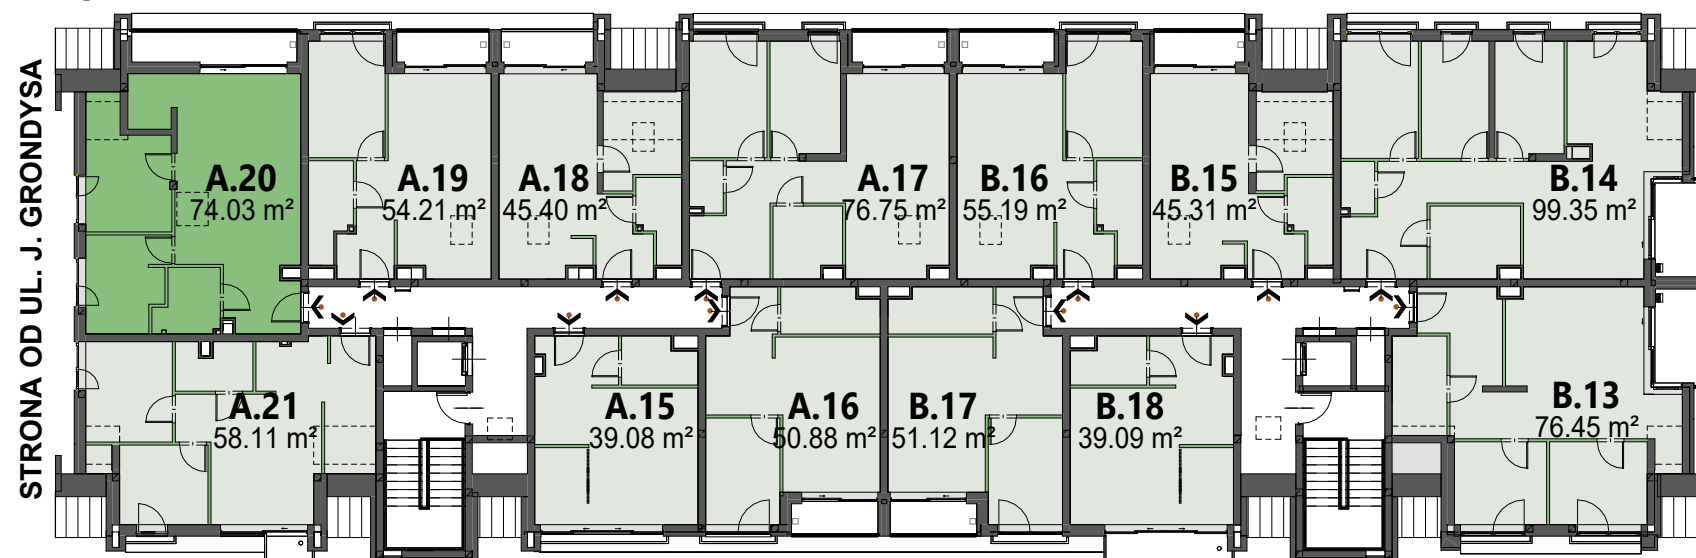

- Powierzchnia pomieszczeń, lokalizację przyborów sanitarnych i inne podano na podstawie projektu technicznego. W toku budowy mogą wystąpić różnice w stosunku do stanu przedstawionego w projekcie, wynikające ze specyfiki prac budowlanych.
- Powierzchnie są obliczane w świetle pionowych przegród w stanie wykończonym przy uwzględnieniu tynków okładzin o grubości 1,5cm, na poziomie podłogi bez uwzględniania listew podłogowych, progów, itd.
- Powierzchnia użytkowa lokali oraz pomieszczeń określona jest na podstawie Rozporządzenia Ministra Rozwoju z dnia 11 września 2020 r. w sprawie szczegółowego zakresu i formy projektu budowlanego (Dz. U. 2020 poz. 1609, z późn. zm.) oraz przy uwzględnieniu treści Polskiej Normy PN-ISO 9836:2022-07. Powierzchnia użytkowa nie uwzględnia powierzchni zajętych przez stałe przegrody budowlane oraz powierzchni przejść drzwiowych, otworów okiennych, wnęk i nisz w tych przegrodach.
- Aranżacja mieszkania ma charakter poglądowy.