

# Harmonia

APARTAMENTY



**MIESZKANIE :** **A.21**

**BUDYNEK :** 1

**KONDYGNACJA :** PODDASZE

**IŁOŚĆ POKOI :** 3



**POWIERZCHNIA UŻYTKOWA :** 58,11m<sup>2</sup>

**BALKON :** ~ 1,47m<sup>2</sup>


■ ŚCIANA BEZ MOŻLIWOŚCI WYBURZENIA  
 ■ ŚCIANA Z MOŻLIWOŚCIĄ WYBURZENIA / PRZESUNIĘCIA

**ZESTAWIENIE POMIESZCZEŃ A.21**

Nazwa	Powierzchnia
Przedpokój	7.05 m <sup>2</sup>
Kuchnia	4.97 m <sup>2</sup>
Łazienka	4.76 m <sup>2</sup>
Sypialnia	11.16 m <sup>2</sup>
Pokój	9.31 m <sup>2</sup>
Salon	20.86 m <sup>2</sup>
<b>SUMA: 6</b>	<b>58.11 m<sup>2</sup></b>

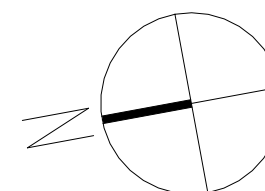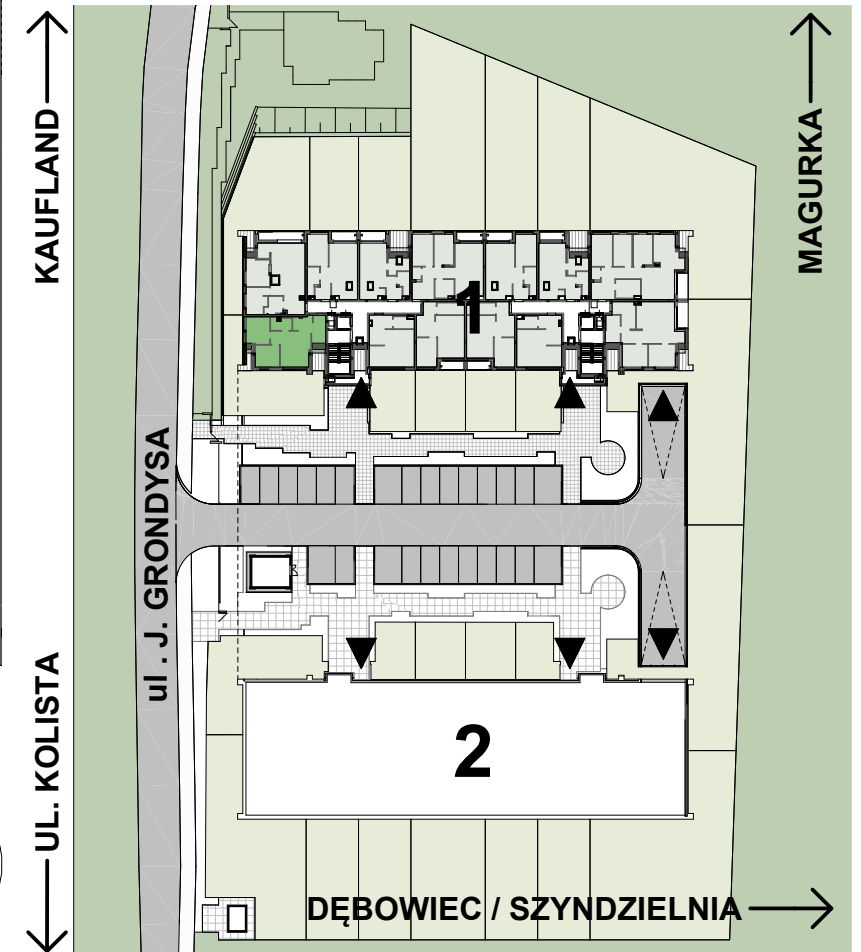

**BUDYNEK 1**

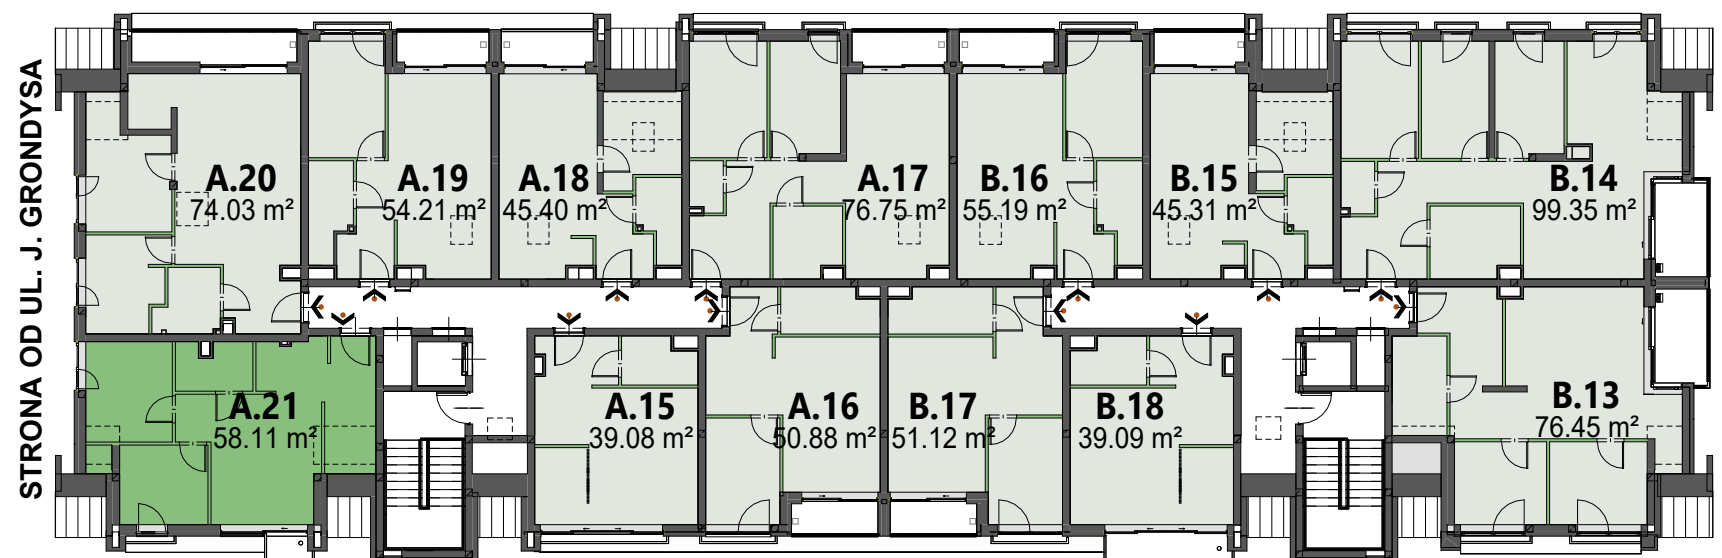

1. Powierzchnia pomieszczeń, lokalizację przyborów sanitarnych i inne podano na podstawie projektu technicznego. W toku budowy mogą wystąpić różnice w stosunku do stanu przedstawionego w projekcie, wynikające ze specyfiki prac budowlanych.  
 2. Powierzchnie są obliczane w świetle pionowych przegród w stanie wykończonym przy uwzględnieniu tynków okładzin o grubości 1,5cm, na poziomie podłogi bez uwzględniania listew podłogowych, progów, itd.  
 3. Powierzchnia użytkowa lokali oraz pomieszczeń określona jest na podstawie Rozporządzenia Ministra Rozwoju z dnia 11 września 2020 r. w sprawie szczegółowego zakresu i formy projektu budowlanego (Dz. U. 2020 poz. 1609, z późn. zm.) oraz przy uwzględnieniu treści Polskiej Normy PN-ISO 9836:2022-07. Powierzchnia użytkowa nie uwzględnia powierzchni zajętych przez stałe przegrody budowlane oraz powierzchni przejść drzwiowych, otworów okiennych, wnęk i nisz w tych przegrodach.  
 4. Aranżacja mieszkania ma charakter poglądowy.