



MIESZKANIE : B.1

BUDYNEK : 1

KONDYGNACJA : PARTER

IŁOŚĆ POKOI : 3



POWIERZCHNIA UŻYTKOWA : 86,16m²

OGRÓDEK : ~ 260m²


- ŚCIANA BEZ MOŻLIWOŚCI WYBURZENIA
- ŚCIANA Z MOŻLIWOŚCIĄ WYBURZENIA / PRZESUNIĘCIA

ZESTAWIENIE POMIESZCZEŃ B.1

Nazwa	Powierzchnia
Przedpokój	13.56 m ²
Łazienka	6.77 m ²
Sypialnia	12.24 m ²
Pokój	8.91 m ²
Salon	25.48 m ²
Kuchnia	19.19 m ²
SUMA: 6	86.16 m ²

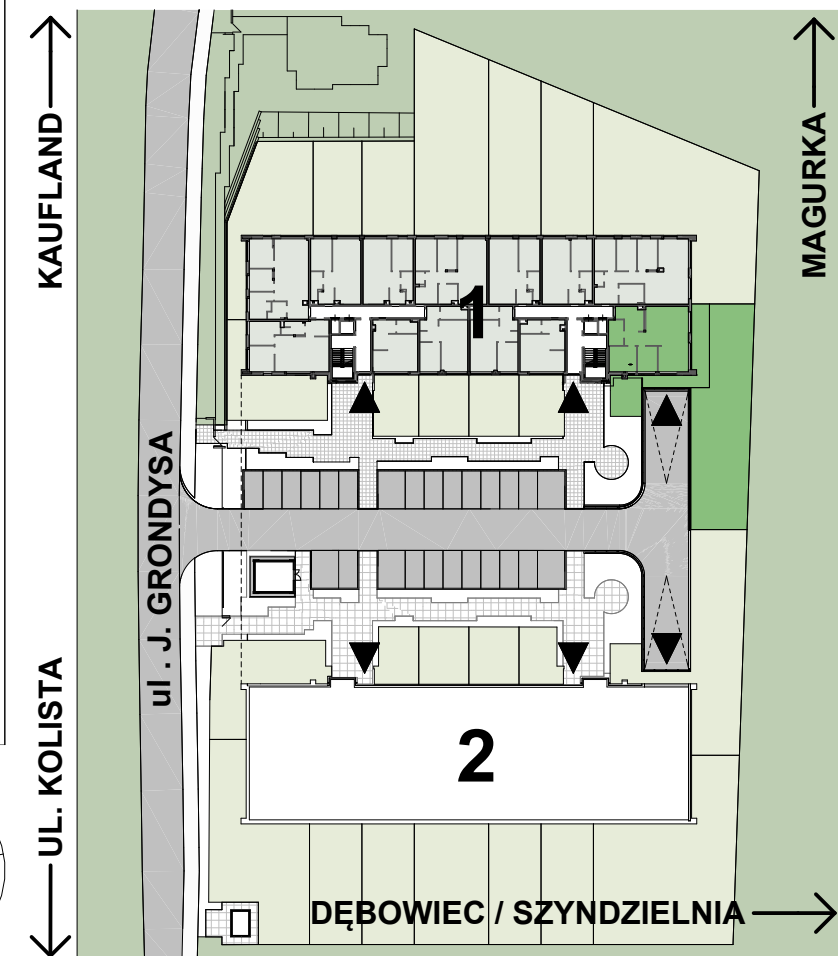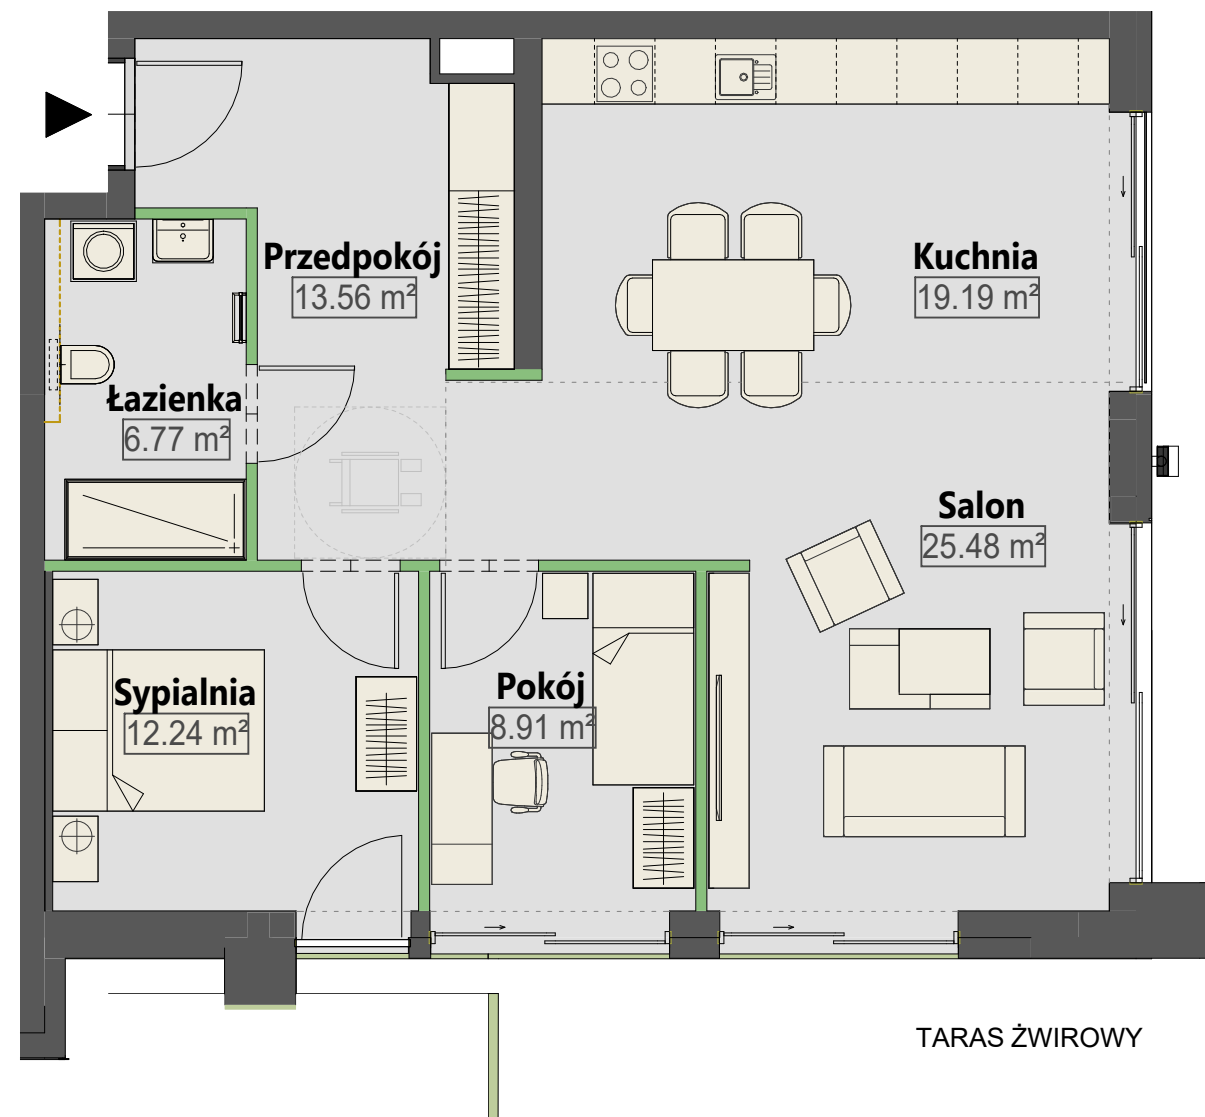

BUDYNEK 1

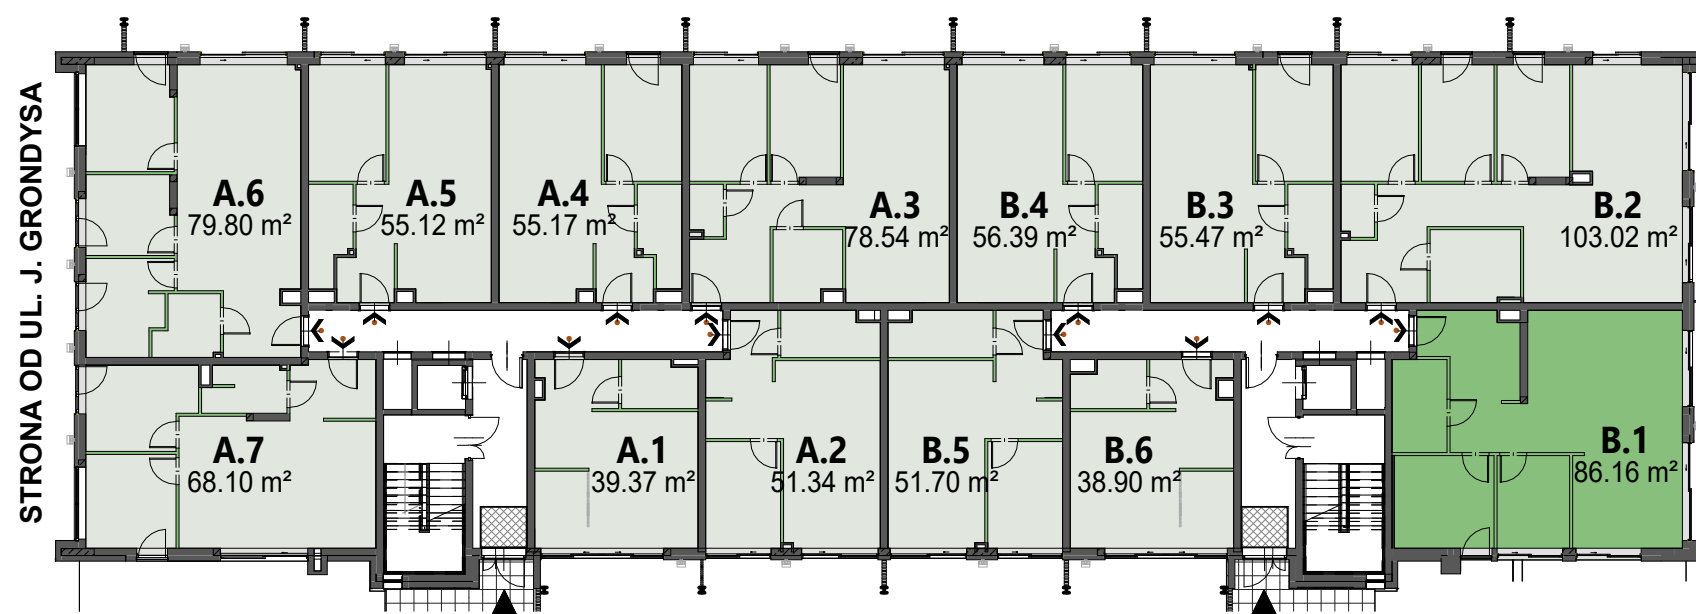

- Powierzchnia pomieszczeń, lokalizację przyborów sanitarnych i inne podano na podstawie projektu technicznego. W toku budowy mogą wystąpić różnice w stosunku do stanu przedstawionego w projekcie, wynikające ze specyfiki prac budowlanych.
- Powierzchnie są obliczane w świetle pionowych przegród w stanie wykończonym przy uwzględnieniu tynków przegród w stanie wykończonym przy uwzględnieniu tynków okładzin o grubości 1,5cm, na poziomie podłogi bez uwzględniania listew podłogowych, progów, itd.
- Powierzchnia użytkowa lokali oraz pomieszczeń określona jest na podstawie Rozporządzenia Ministra Rozwoju z dnia 11 września 2020 r. w sprawie szczegółowego zakresu i formy projektu budowlanego (Dz. U. 2020 poz. 1609, z późn. zm.) oraz przy uwzględnieniu treści Polskiej Normy PN-ISO 9836:2022-07. Powierzchnia użytkowa nie uwzględnia powierzchni zajętych przez stałe przegrody budowlane oraz powierzchni przejść drzwiowych, otworów okiennych, wnęk i nisz w tych przegrodach.
- Aranżacja mieszkania ma charakter poglądowy.