



MIESZKANIE : B.2

BUDYNEK : 1
KONDYGNACJA : PARTER
ILOŚĆ POKOI : 4
POWIERZCHNIA UŻYTKOWA : 103,02m²
OGRÓDEK : ~ 360m²

ŚCIANA BEZ MOŻLIWOŚCI WYBURZENIA
ŚCIANA Z MOŻLIWOŚCIĄ WYBURZENIA / PRZESUNIĘCIA

ZESTAWIENIE POMIESZCZEŃ B.2

Nazwa	Powierzchnia
Przedpokój	16.19 m ²
Łazienka	8.56 m ²
Salon	24.77 m ²
Kuchnia	17.09 m ²
Pokój	10.98 m ²
Pokój	11.19 m ²
Sypialnia	11.96 m ²
Toaleta	2.28 m ²
SUMA: 8	103.02 m ²

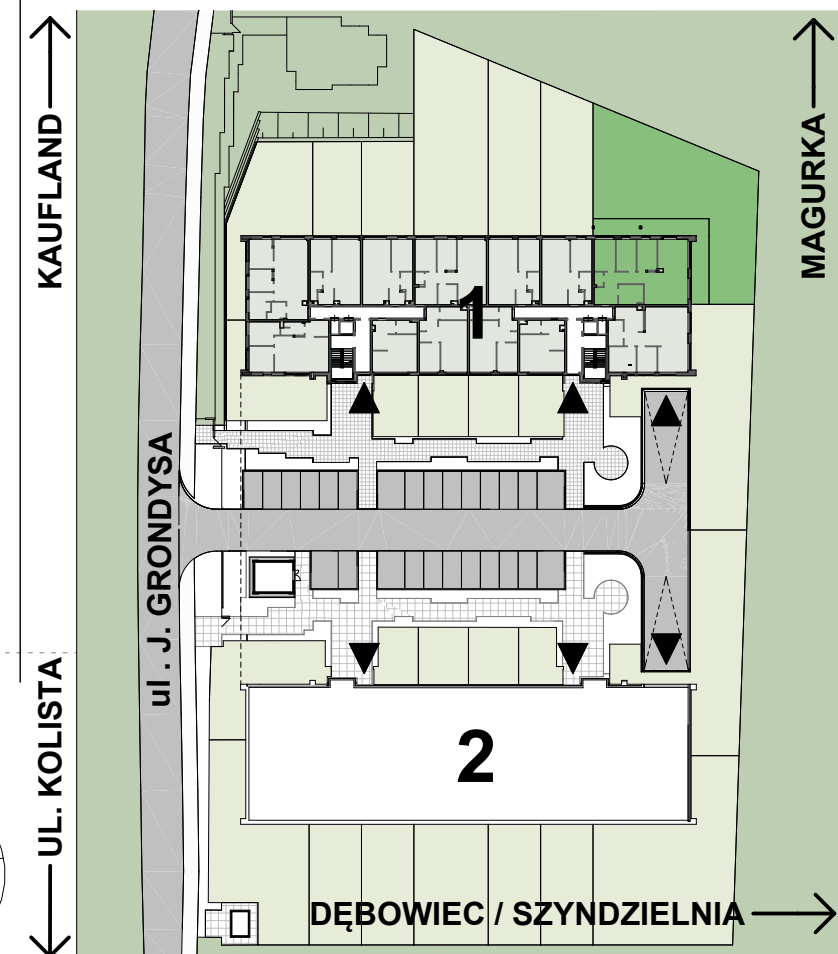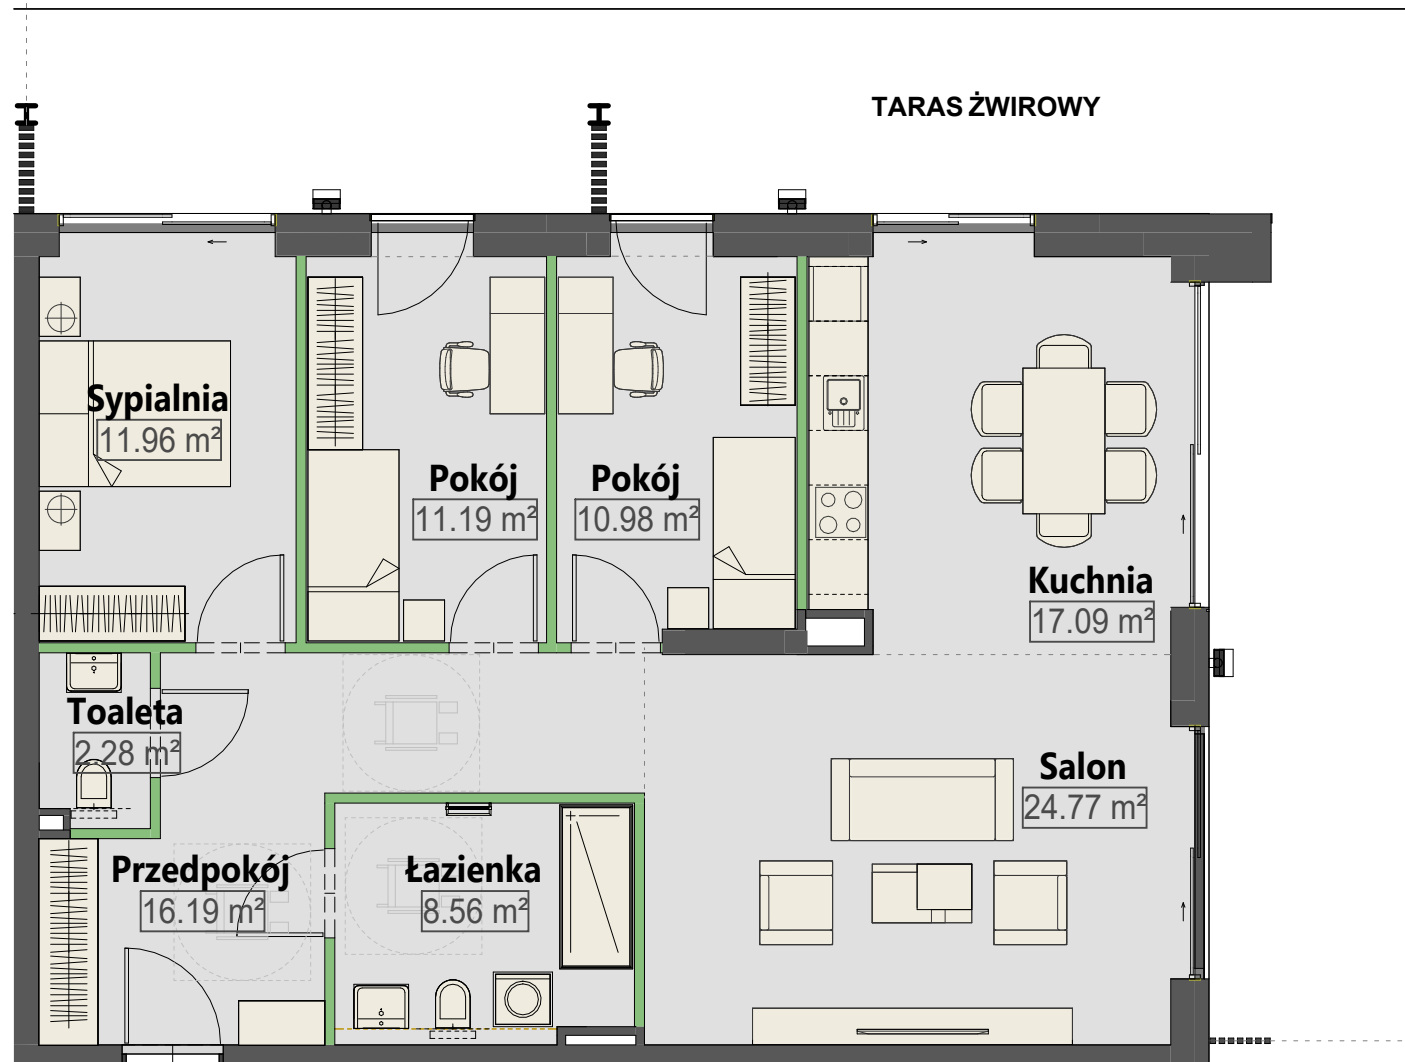

- Powierzchnia pomieszczeń, lokalizację przyborów sanitarnych i inne podano na podstawie projektu technicznego. W toku budowy mogą wystąpić różnice w stosunku do stanu przedstawionego w projekcie, wynikające ze specyfiki prac budowlanych.
- Powierzchnie są obliczane w świetle pionowych przegród w stanie wykończonym przy uwzględnieniu tynków okładzin o grubości 1,5cm, na poziomie podłogi bez uwzględniania listew podłogowych, progów, itd.
- Powierzchnia użytkowa lokali oraz pomieszczeń określona jest na podstawie Rozporządzenia Ministra Rozwoju z dnia 11 września 2020 r. w sprawie szczegółowego zakresu i formy projektu budowlanego (Dz. U. 2020 poz. 1609, z późn. zm.) oraz przy uwzględnieniu treści Polskiej Normy PN-ISO 9836:2022-07. Powierzchnia użytkowa nie uwzględnia powierzchni zajętych przez stałe przegrody budowlane oraz powierzchni przejść drzwiowych, otworów okiennych, wnęk i nisz w tych przegrodach.
- Aranżacja mieszkania ma charakter poglądowy.

BUDYNEK 1

