




MIESZKANIE : B.5

BUDYNEK : 1
KONDYGNACJA : PARTER
ILOŚĆ POKOI : 2
POWIERZCHNIA UŻYTKOWA : 51,70m²
OGRÓDEK : ~ 45m²



■ ŚCIANA BEZ MOŻLIWOŚCI WYBURZENIA
■ ŚCIANA Z MOŻLIWOŚCIĄ WYBURZENIA / PRZESUNIĘCIA

ZESTAWIENIE POMIESZCZEŃ B.5


Nazwa	Powierzchnia
Przedpokój	10.06 m ²
Łazienka	6.18 m ²
Kuchnia	5.13 m ²
Salon	19.78 m ²
Sypialnia	10.55 m ²
SUMA: 5	51.70 m ²

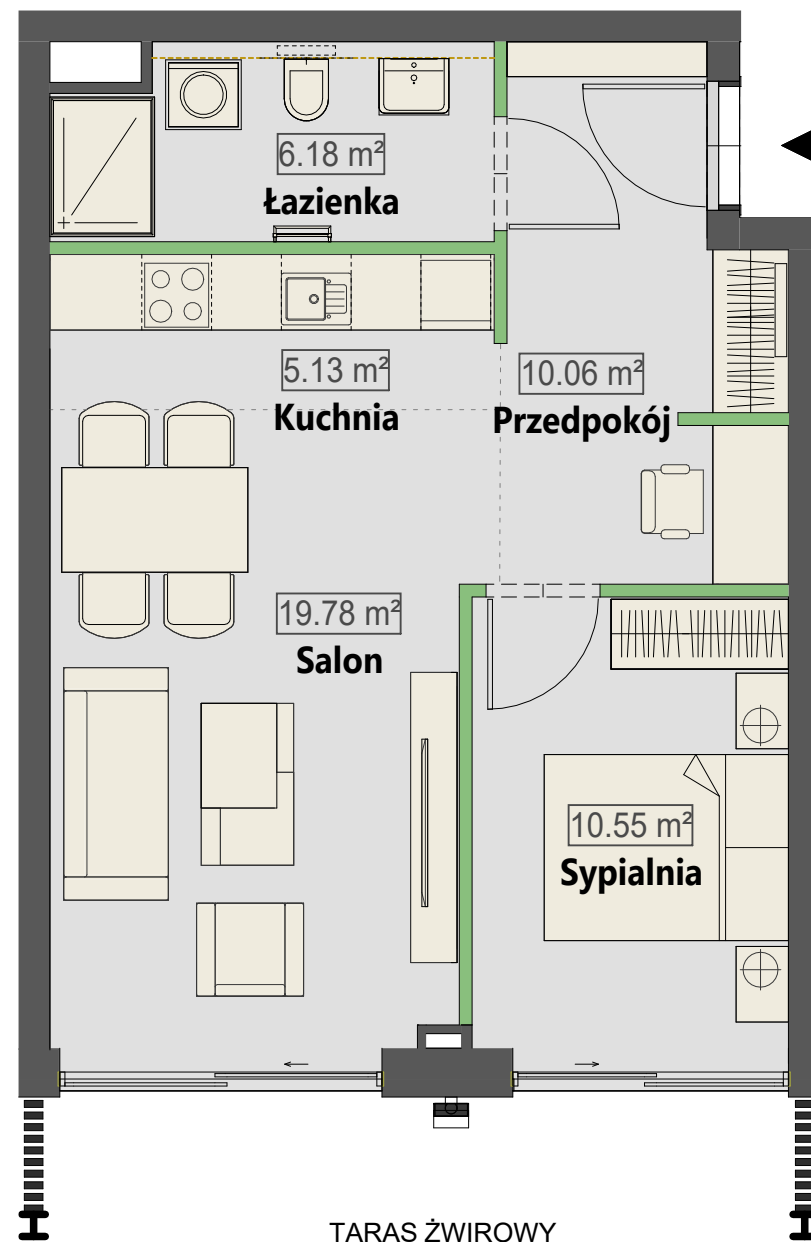

TARAS ŻWIROWY

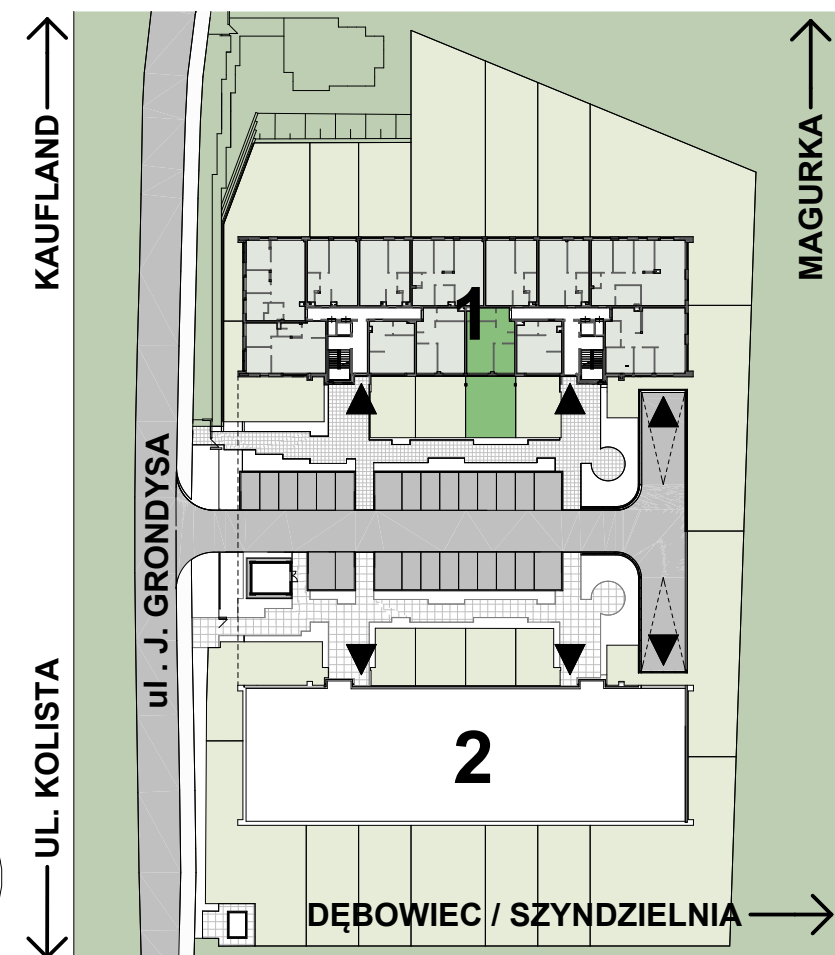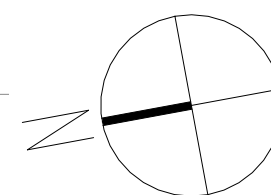

BUDYNEK 1

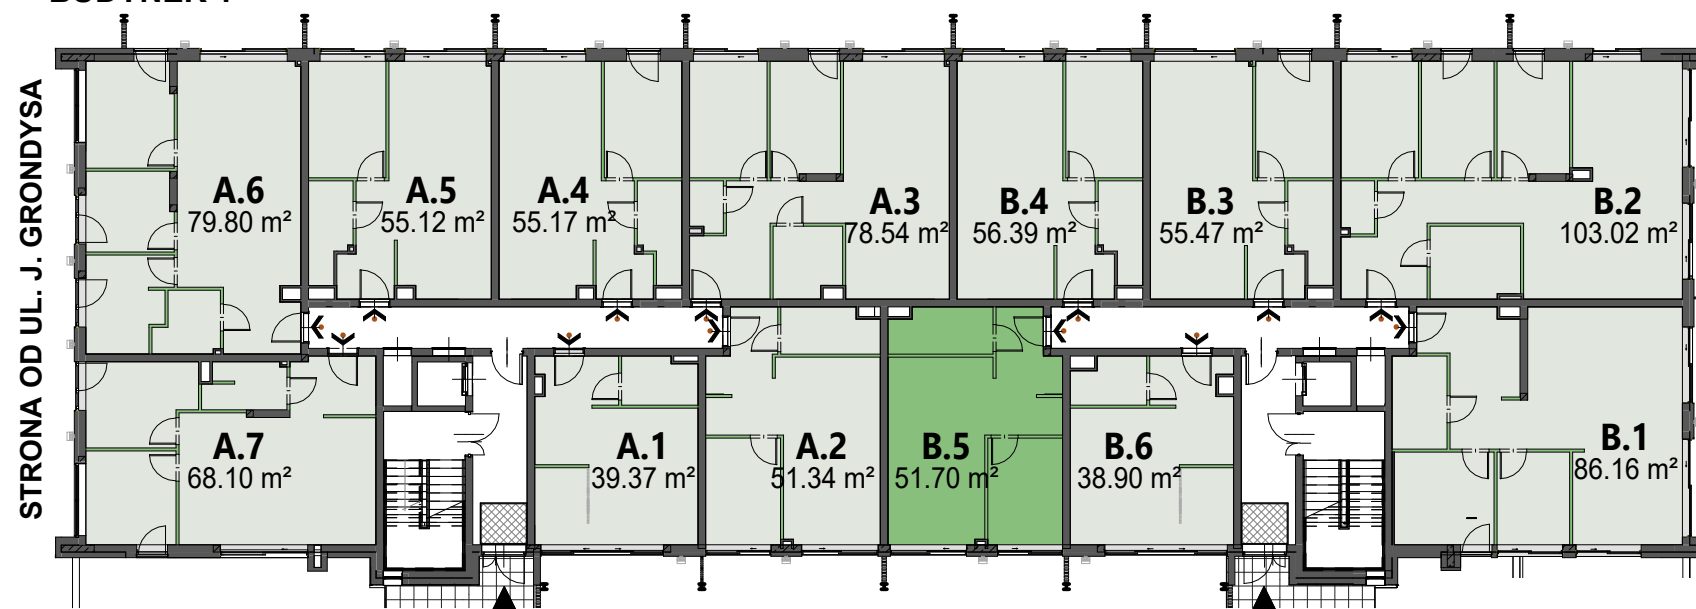

1. Powierzchnia pomieszczeń, lokalizację przyborów sanitarnych i inne podano na podstawie projektu technicznego. W toku budowy mogą wystąpić różnice w stosunku do stanu przedstawionego w projekcie, wynikające ze specyfiki prac budowlanych.
2. Powierzchnie są obliczane w świetle pionowych przegród w stanie wykończonym przy uwzględnieniu tynków okładzin o grubości 1,5cm, na poziomie podłogi bez uwzględniania listew podłogowych, progów, itd.
3. Powierzchnia użytkowa lokali oraz pomieszczeń określona jest na podstawie Rozporządzenia Ministra Rozwoju z dnia 11 września 2020 r. w sprawie szczegółowego zakresu i formy projektu budowlanego (Dz. U. 2020 poz. 1609, z późn. zm.) oraz przy uwzględnieniu treści Polskiej Normy PN-ISO 9836:2022-07. Powierzchnia użytkowa nie uwzględnia powierzchni zajętych przez stałe przegrody budowlane oraz powierzchni przejść drzwiowych, otworów okiennych, wnęk i nisz w tych przegrodach.
4. Aranżacja mieszkania ma charakter poglądowy.