

Harmonia

APARTAMENTY

MIESZKANIE : **B.6**

BUDYNEK : 1

KONDYGNACJA : PARTER

IŁOŚĆ POKOI : 2

POWIERZCHNIA UŻYTKOWA : 38,90m²


OGRÓDEK : ~ 35m²

■ ŚCIANA BEZ MOŻLIWOŚCI WYBURZENIA


■ ŚCIANA Z MOŻLIWOŚCIĄ WYBURZENIA / PRZESUNIĘCIA

ZESTAWIENIE POMIESZCZEŃ B.6

Nazwa	Powierzchnia
Przedpokój	4.30 m ²
Łazienka	4.44 m ²
Kuchnia	13.30 m ²
Salon	16.86 m ²
SUMA: 4	38.90 m²

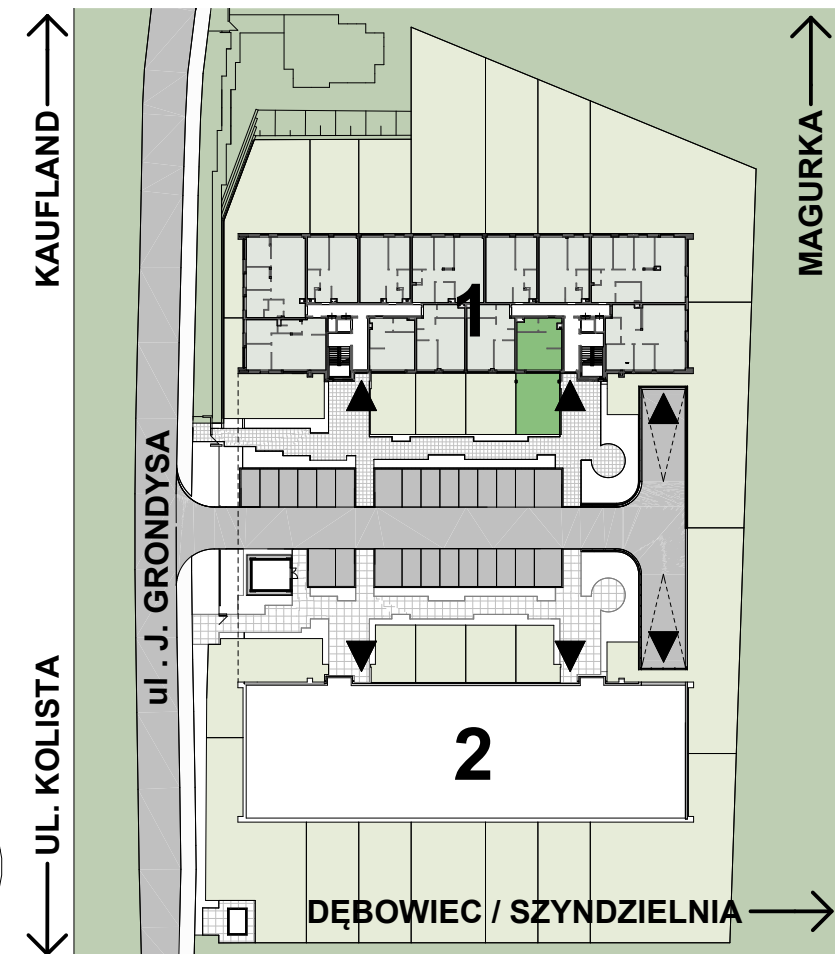

BUDYNEK 1

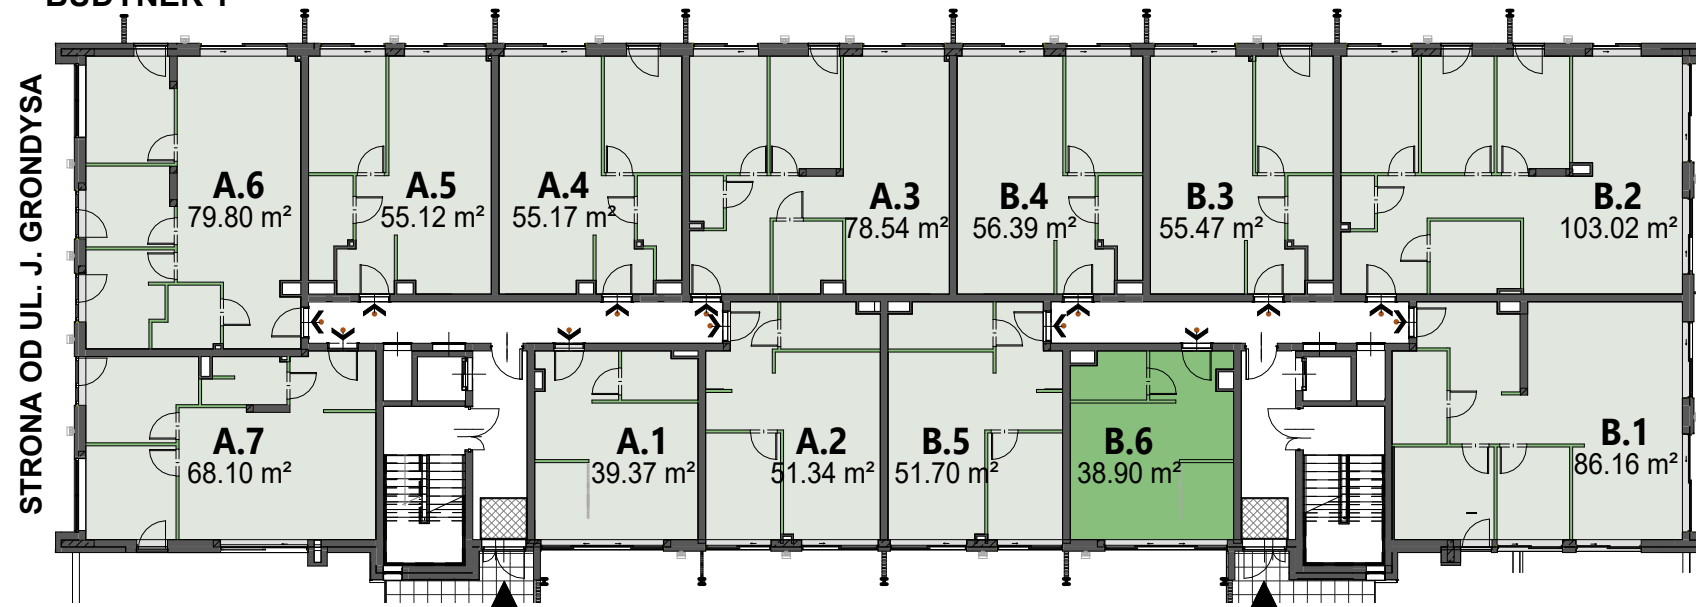

1. Powierzchnia pomieszczeń, lokalizację przyborów sanitarnych i inne podano na podstawie projektu technicznego. W toku budowy mogą wystąpić różnice w stosunku do stanu przedstawionego w projekcie, wynikające ze specyfiki prac budowlanych.

2. Powierzchnie są obliczane w świetle pionowych przegród w stanie wykończonym przy uwzględnieniu tynków okładzin o grubości 1,5cm, na poziomie podłogi bez uwzględniania listew podłogowych, progów, itd.

3. Powierzchnia użytkowa lokali oraz pomieszczeń określona jest na podstawie Rozporządzenia Ministra Rozwoju z dnia 11 września 2020 r. w sprawie szczegółowego zakresu i formy projektu budowlanego (Dz. U. 2020 poz. 1609, z późn. zm.) oraz przy uwzględnieniu treści Polskiej Normy PN-ISO 9836:2022-07. Powierzchnia użytkowa nie uwzględnia powierzchni zajętych przez stałe przegrody budowlane oraz powierzchni przejść drzwiowych, otworów okiennych, wnęk i nisz w tych przegrodach.

4. Aranżacja mieszkania ma charakter poglądowy.