



MIESZKANIE : **B.9**

BUDYNEK : 1

KONDYGNACJA : I PIĘTRO

IŁOŚĆ POKOI : 2

POWIERZCHNIA UŻYTKOWA : 54,25m²

OGRÓD ZIMOWY : TAK

ŚCIANA BEZ MOŻLIWOŚCI WYBURZENIA

ŚCIANA Z MOŻLIWOŚCIĄ WYBURZENIA / PRZESUNIĘCIA

ZESTAWIENIE POMIESZCZEŃ B.9

Nazwa	Powierzchnia
-------	--------------

Przedpokój	3.85 m ²
------------	---------------------

Łazienka	5.32 m ²
----------	---------------------




Sypialnia	11.85 m ²
-----------	----------------------

Ogród zimowy	3.62 m ²
--------------	---------------------


Salon	23.37 m ²
-------	----------------------

Kuchnia	6.24 m ²
---------	---------------------

SUMA: 6	54.25 m ²
---------	----------------------

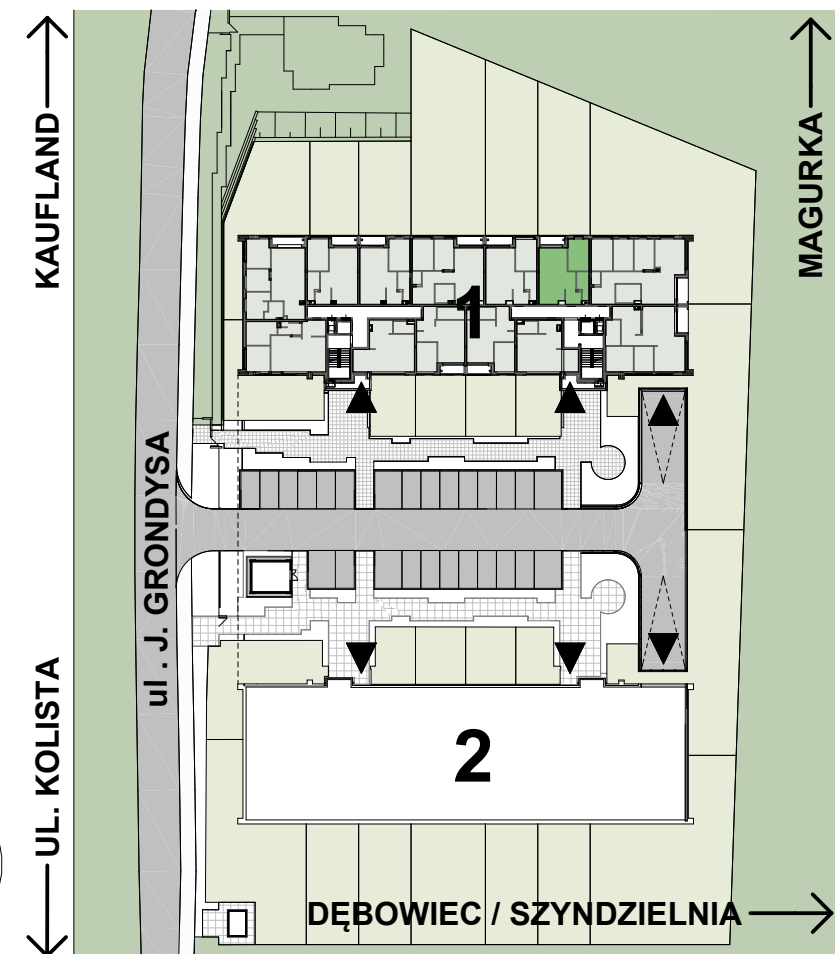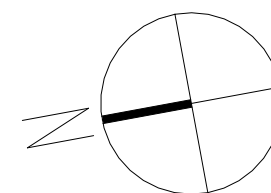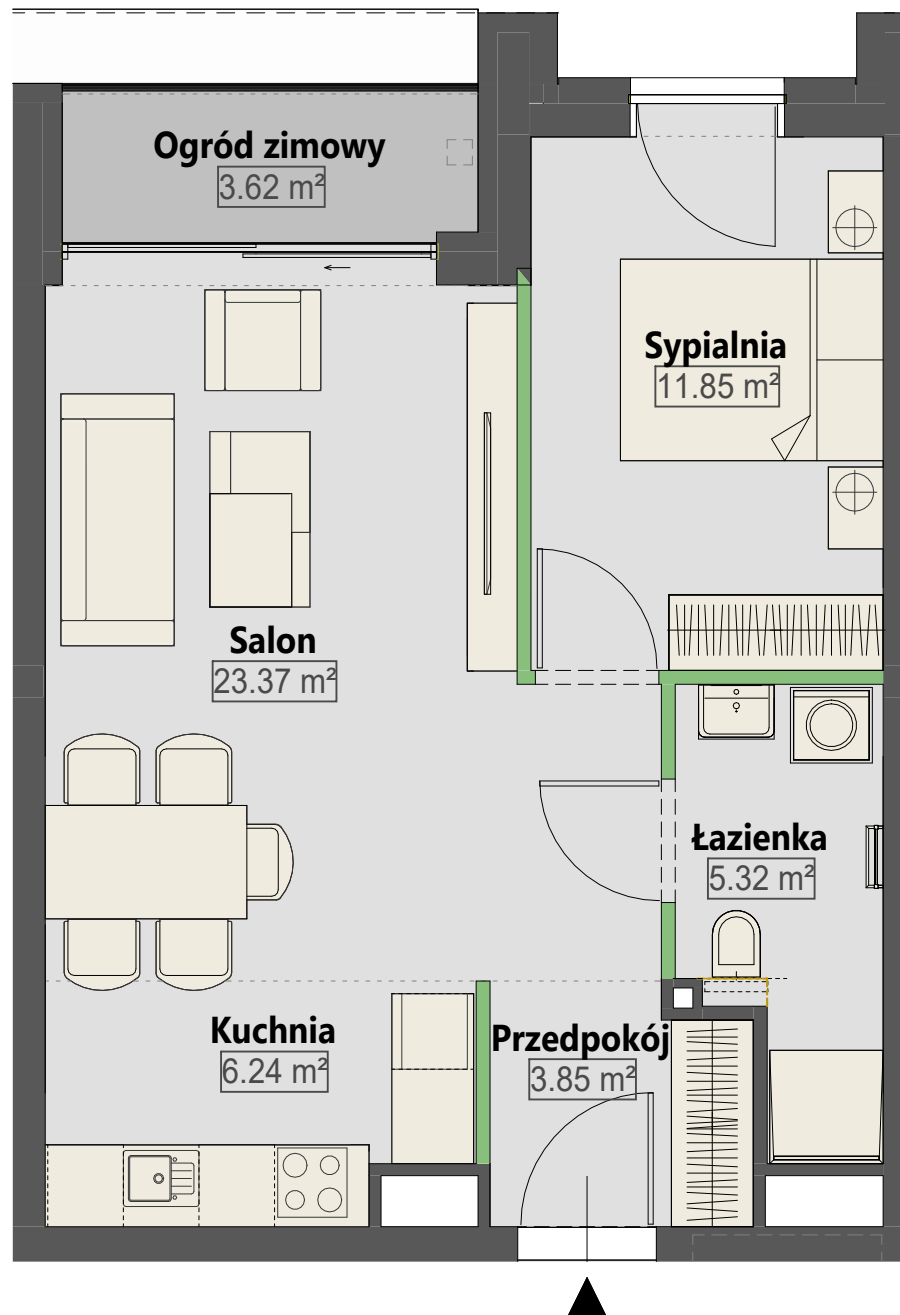

BUDYNEK 1

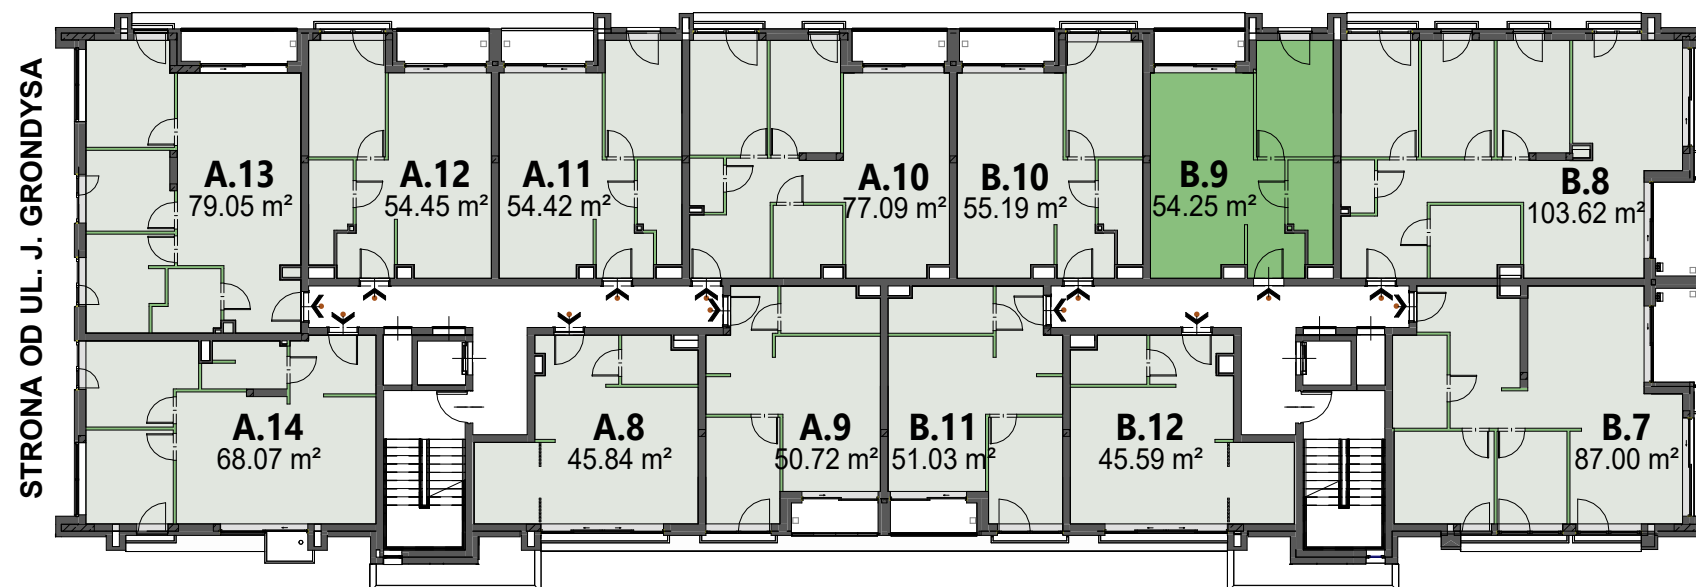

1. Powierzchnia pomieszczeń, lokalizację przyborów sanitarnych i inne podano na podstawie projektu technicznego. W toku budowy mogą wystąpić różnice w stosunku do stanu przedstawionego w projekcie, wynikające ze specyfiki prac budowlanych.
2. Powierzchnie są obliczane w świetle pionowych przegród w stanie wykończonym przy uwzględnieniu tynków okładzin o grubości 1,5cm, na poziomie podłogi bez uwzględniania listew podłogowych, progów, itd.
3. Powierzchnia użytkowa lokali oraz pomieszczeń określona jest na podstawie Rozporządzenia Ministra Rozwoju z dnia 11 września 2020 r. w sprawie szczegółowego zakresu i formy projektu budowlanego (Dz. U. 2020 poz. 1609, z późn. zm.) oraz przy uwzględnieniu treści Polskiej Normy PN-ISO 9836:2022-07. Powierzchnia użytkowa nie uwzględnia powierzchni zajętych przez stałe przegrody budowlane oraz powierzchni przejść drzwiowych, otworów okiennych, wnęk i nisz w tych przegrodach.
4. Aranżacja mieszkania ma charakter poglądowy.