






MIESZKANIE : A.11

BUDYNEK : 2
KONDYGNACJA : I PIĘTRO
ILOŚĆ POKOI : 2
POWIERZCHNIA UŻYTKOWA : 54,42m²
OGRÓD ZIMOWY : TAK


ŚCIANA BEZ MOŻLIWOŚCI WYBURZENIA
ŚCIANA Z MOŻLIWOŚCIĄ WYBURZENIA / PRZESUNIĘCIA

ZESTAWIENIE POMIESZCZEŃ A.11

Nazwa	Powierzchnia
Przedpokój	4.12 m ²
Łazienka	5.25 m ²
Sypialnia	11.83 m ²
Ogród zimowy	3.67 m ²
Salon	22.51 m ²
Kuchnia	7.03 m ²
SUMA: 6	54.42 m ²

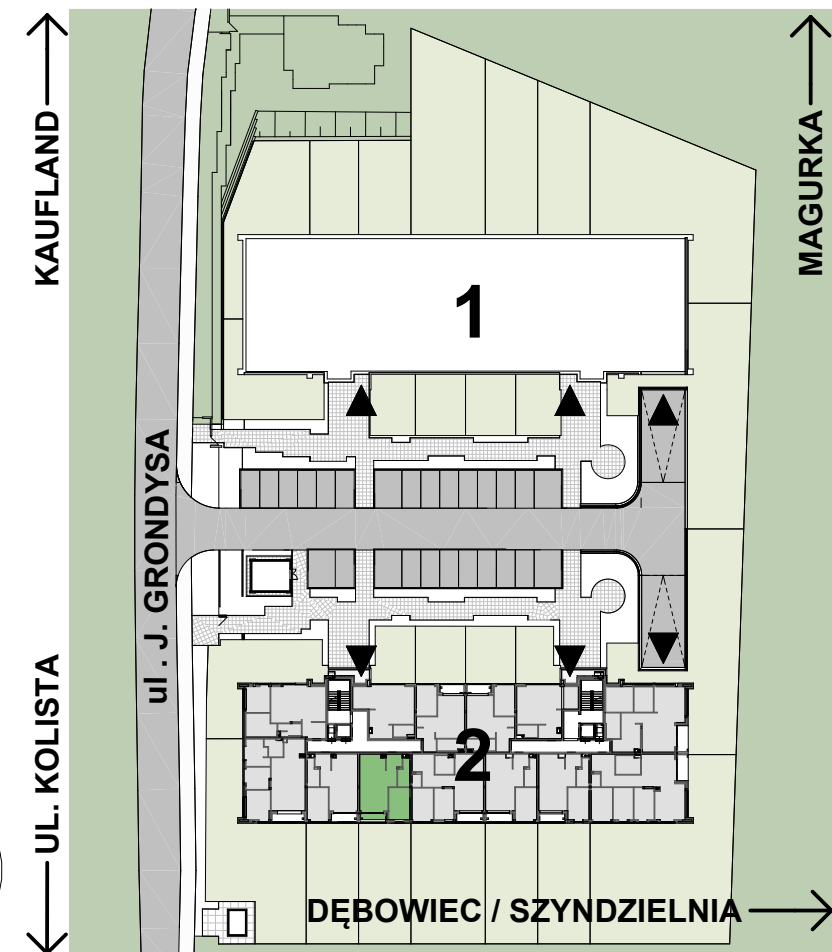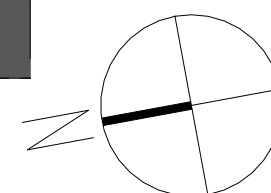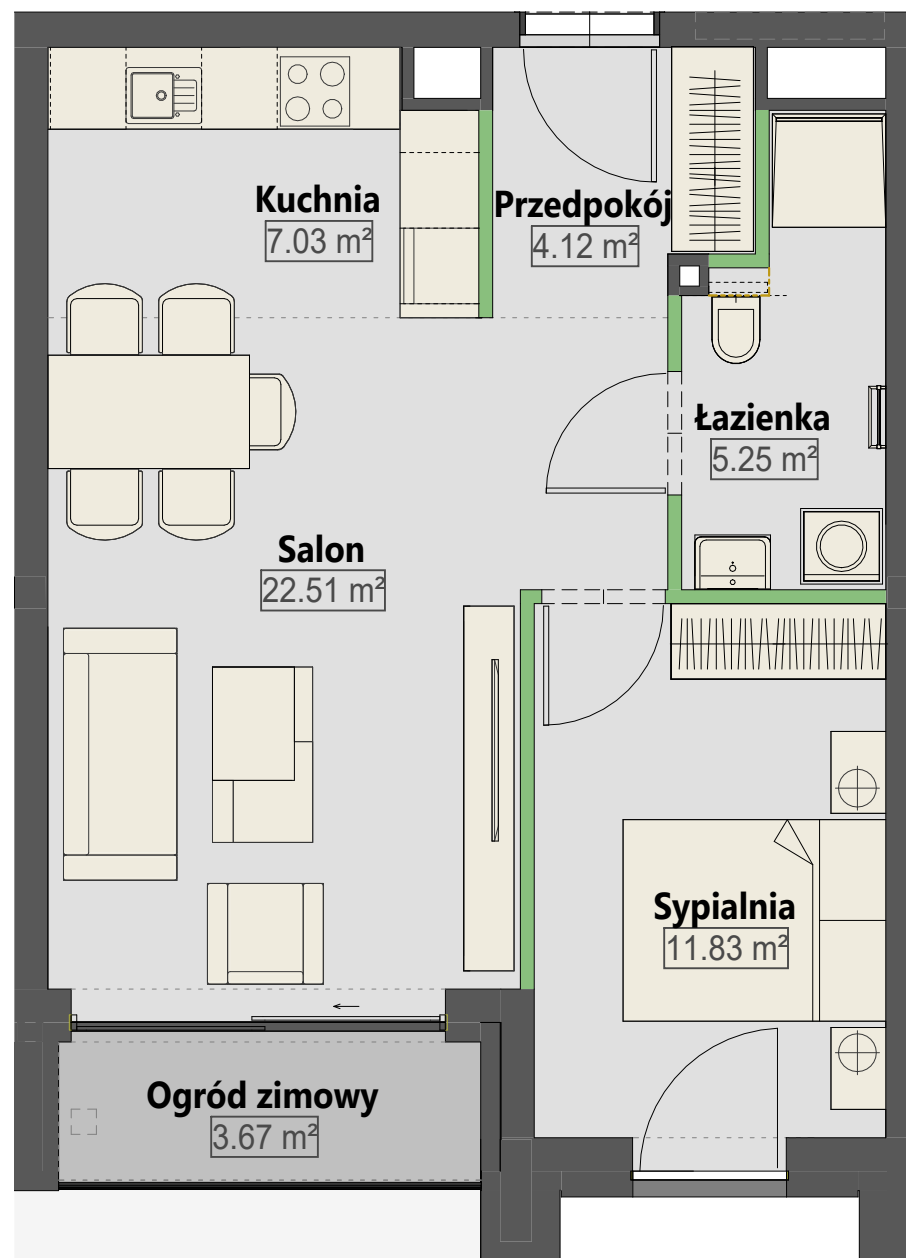

BUDYNEK 2

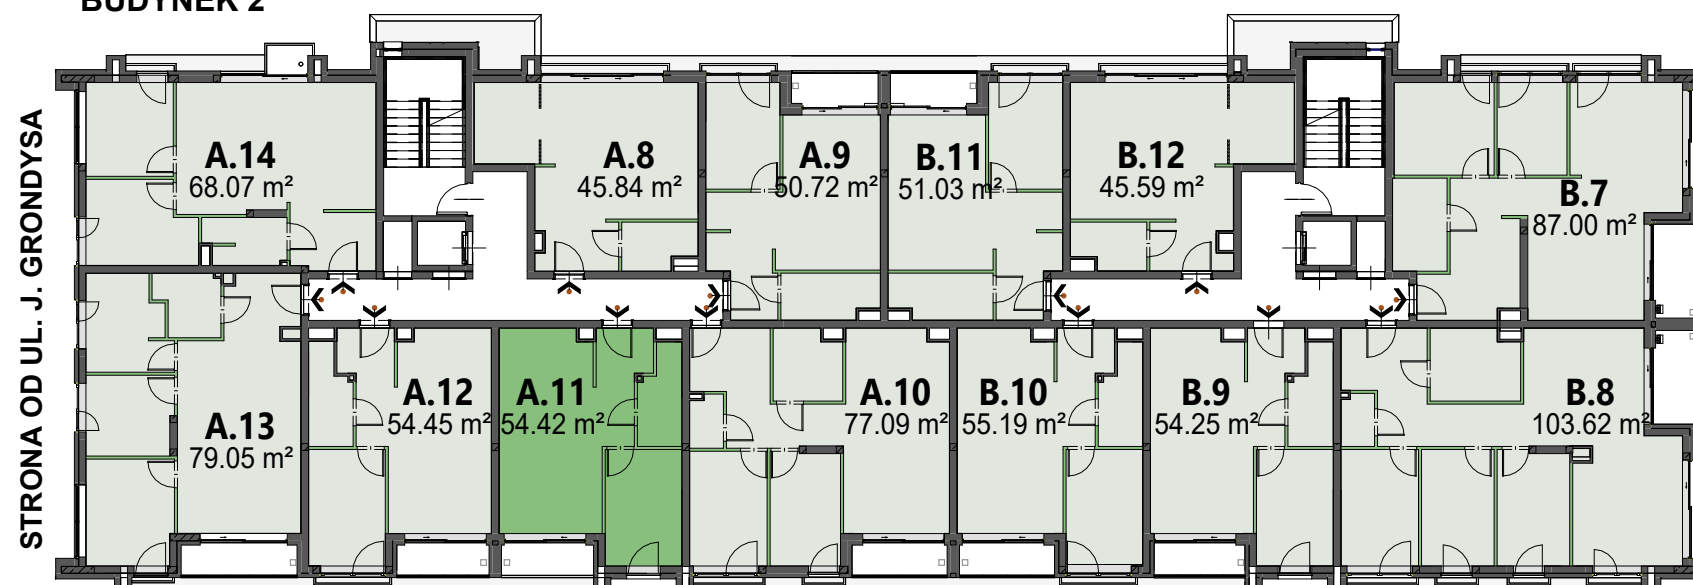

- Powierzchnia pomieszczeń, lokalizację przyborów sanitarnych i inne podano na podstawie projektu technicznego. W toku budowy mogą wystąpić różnice w stosunku do stanu przedstawionego w projekcie, wynikające ze specyfiki prac budowlanych.
- Powierzchnie są obliczane w świetle pionowych przegród w stanie wykończonym przy uwzględnieniu tynków okładzin o grubości 1,5cm, na poziomie podłogi bez uwzględniania listew podłogowych, progów, itd.
- Powierzchnia użytkowa lokali oraz pomieszczeń określona jest na podstawie Rozporządzenia Ministra Rozwoju z dnia 11 września 2020 r. w sprawie szczegółowego zakresu i formy projektu budowlanego (Dz. U. 2020 poz. 1609, z późn. zm.) oraz przy uwzględnieniu treści Polskiej Normy PN-ISO 9836:2022-07. Powierzchnia użytkowa nie uwzględnia powierzchni zajętych przez stałe przegrody budowlane oraz powierzchni przejść drzwiowych, otworów okiennych, wnęk i nisz w tych przegrodach.
- Aranżacja mieszkania ma charakter poglądowy.