






## MIESZKANIE : B.11

BUDYNEK : 2  
KONDYGNACJA : I PIĘTRO  
ILOŚĆ POKOI : 2  
POWIERZCHNIA UŻYTKOWA : 51,03m<sup>2</sup>  
OGRÓD ZIMOWY : TAK


ŚCIANA BEZ MOŻLIWOŚCI WYBURZENIA  
ŚCIANA Z MOŻLIWOŚCIĄ WYBURZENIA / PRZESUNIĘCIA

### ZESTAWIENIE POMIESZCZEŃ B.11

| Nazwa        | Powierzchnia         |
|--------------|----------------------|
| Przedpokój   | 10.06 m <sup>2</sup> |
| Łazienka     | 6.18 m <sup>2</sup>  |
| Kuchnia      | 5.13 m <sup>2</sup>  |
| Salon        | 15.77 m <sup>2</sup> |
| Ogród zimowy | 3.43 m <sup>2</sup>  |
| Sypialnia    | 10.47 m <sup>2</sup> |
| SUMA: 6      | 51.03 m <sup>2</sup> |

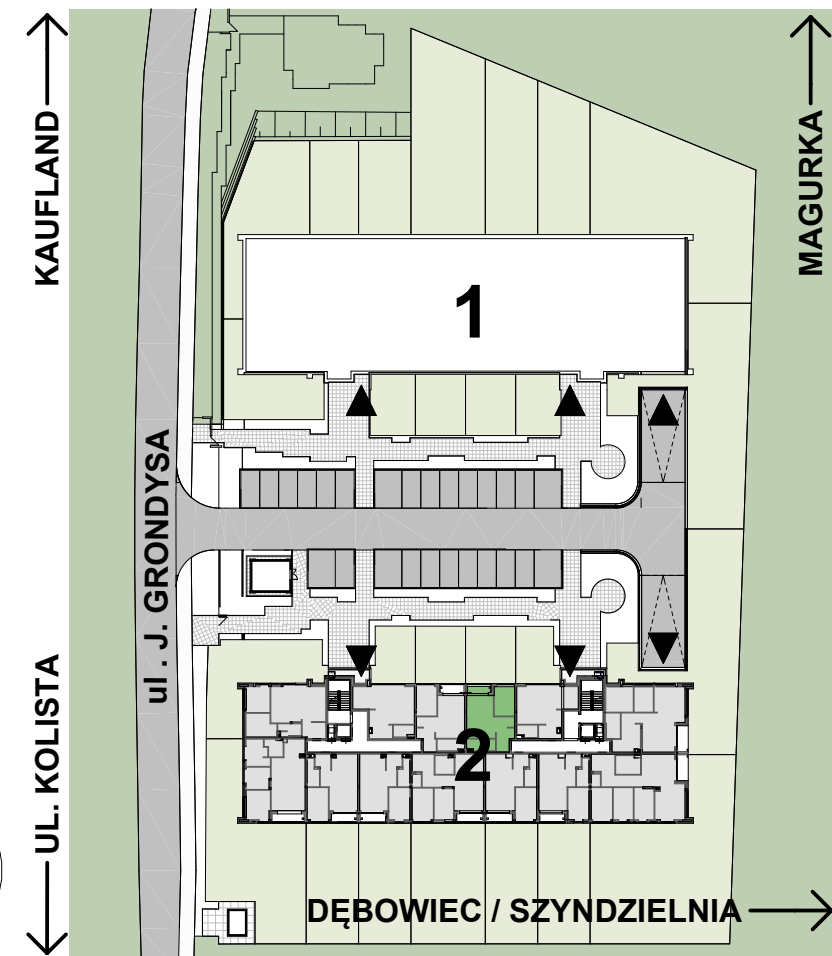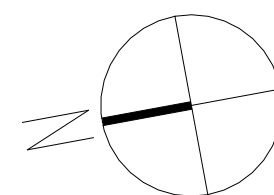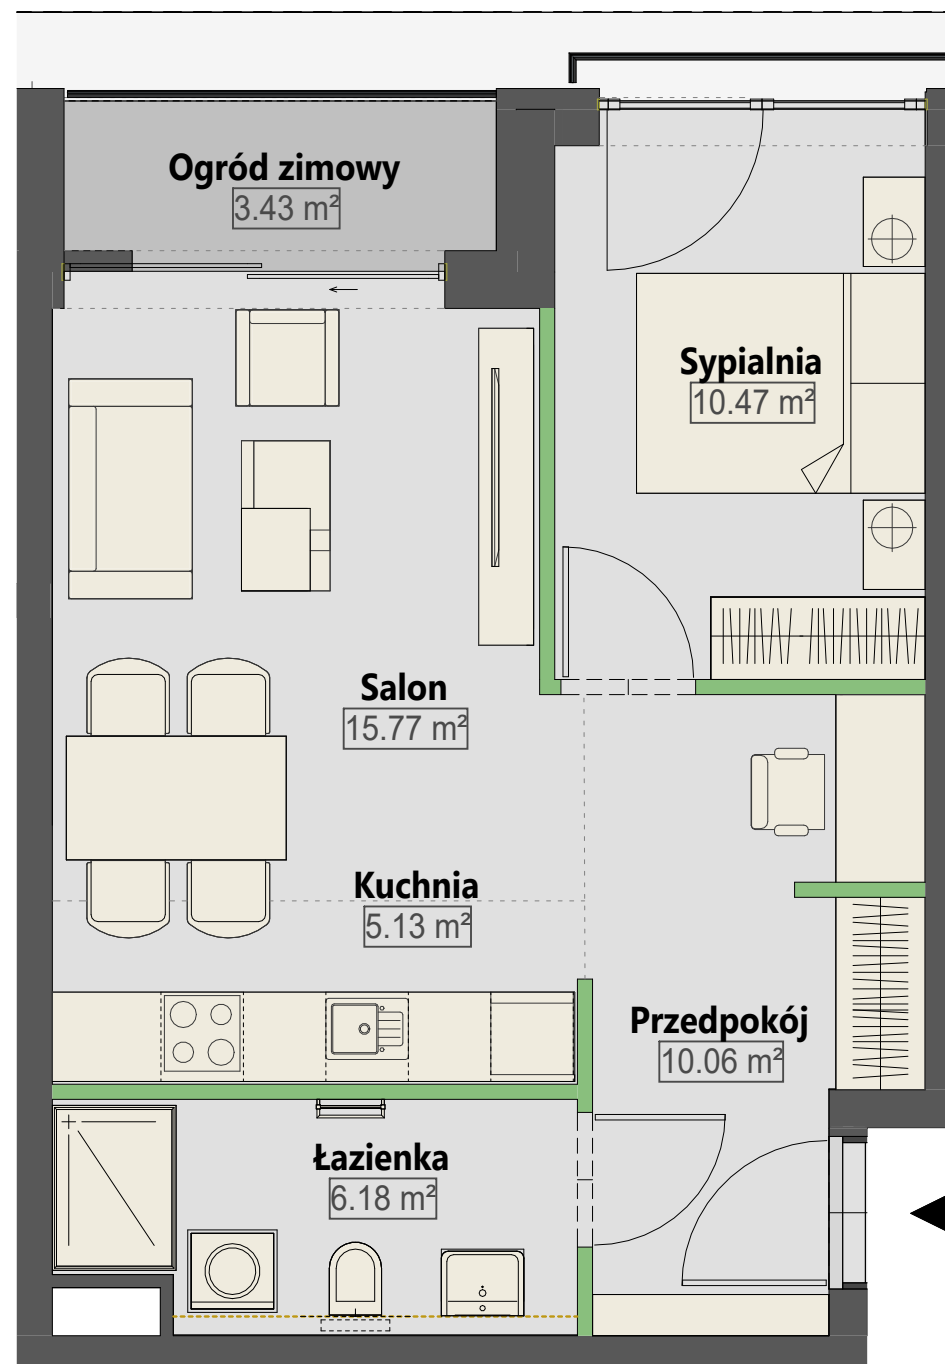

### BUDYNEK 2

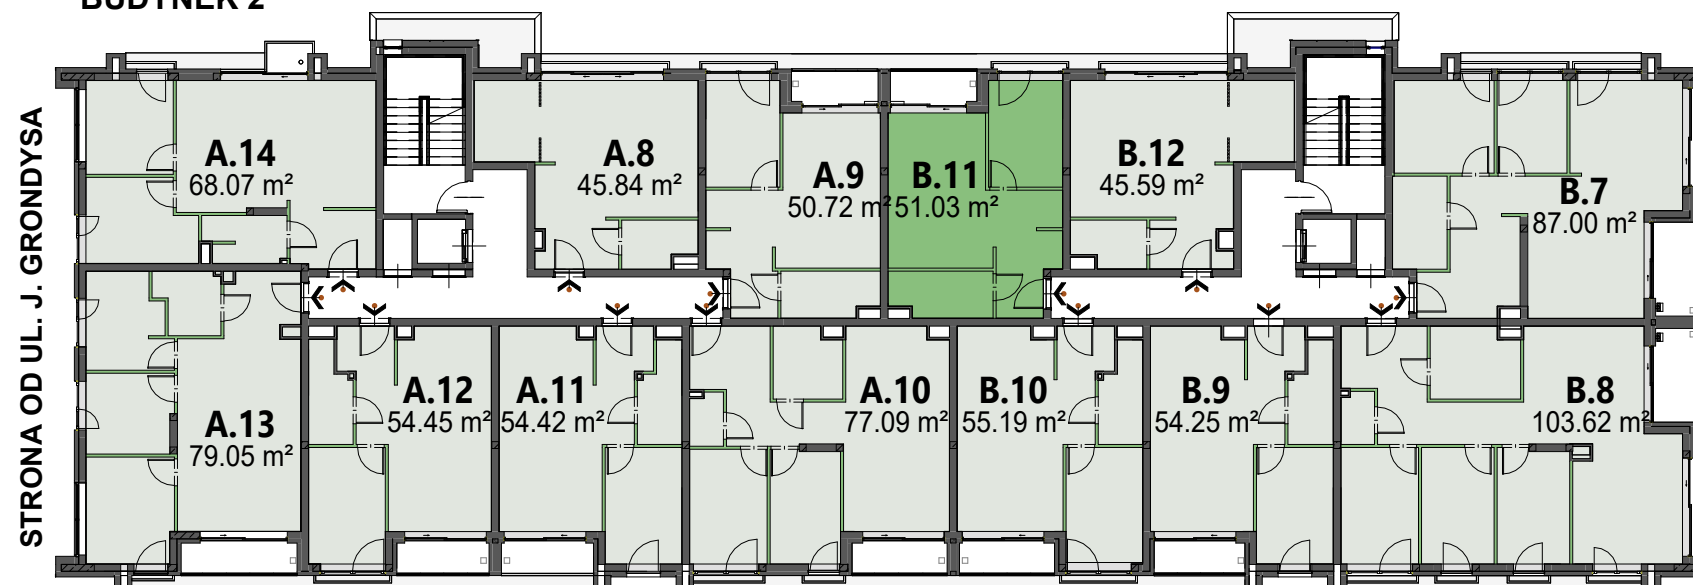

1. Powierzchnia pomieszczeń, lokalizację przyborów sanitarnych i inne podano na podstawie projektu technicznego. W toku budowy mogą wystąpić różnice w stosunku do stanu przedstawionego w projekcie, wynikające ze specyfiki prac budowlanych.
2. Powierzchnie są obliczane w świetle pionowych przegród w stanie wykończonym przy uwzględnieniu tynków przegród w stanie wykończonym przy uwzględnieniu tynków okładzin o grubości 1,5cm, na poziomie podłogi bez uwzględniania listew podłogowych, progów, itd.
3. Powierzchnia użytkowa lokali oraz pomieszczeń określona jest na podstawie Rozporządzenia Ministra Rozwoju z dnia 11 września 2020 r. w sprawie szczegółowego zakresu i formy projektu budowlanego (Dz. U. 2020 poz. 1609, z późn. zm.) oraz przy uwzględnieniu treści Polskiej Normy PN-ISO 9836:2022-07. Powierzchnia użytkowa nie uwzględnia powierzchni zajętych przez stałe przegrody budowlane oraz powierzchni przejść drzwiowych, otworów okiennych, wnęk i nisz w tych przegrodach.
4. Aranżacja mieszkania ma charakter poglądowy.