



MIESZKANIE : B.13

BUDYNEK : 2

KONDYGNACJA : PODDASZE

IŁOŚĆ POKOI : 3

POWIERZCHNIA UŻYTKOWA : 76,45m²

OGRÓD ZIMOWY : TAK

ŚCIANA BEZ MOŻLIWOŚCI WYBURZENIA

ŚCIANA Z MOŻLIWOŚCIĄ WYBURZENIA / PRZESUNIĘCIA

ZESTAWIENIE POMIESZCZEŃ B.13

Nazwa	Powierzchnia
-------	--------------

Przedpokój	12.11 m ²
------------	----------------------

Łazienka	6.88 m ²
----------	---------------------



Sypialnia	10.10 m ²
-----------	----------------------

Pokój	10.70 m ²
-------	----------------------


Salon + kuchnia	30.23 m ²
-----------------	----------------------

Ogród zimowy	6.42 m ²
--------------	---------------------

SUMA: 6	76.45 m ²
---------	----------------------

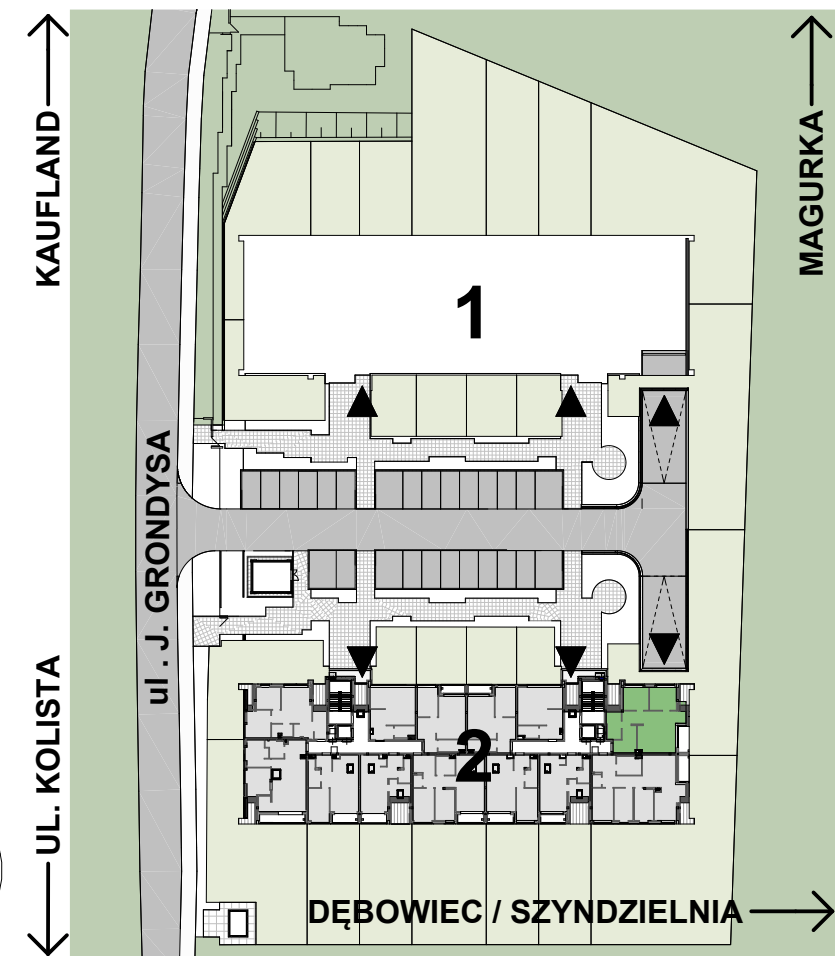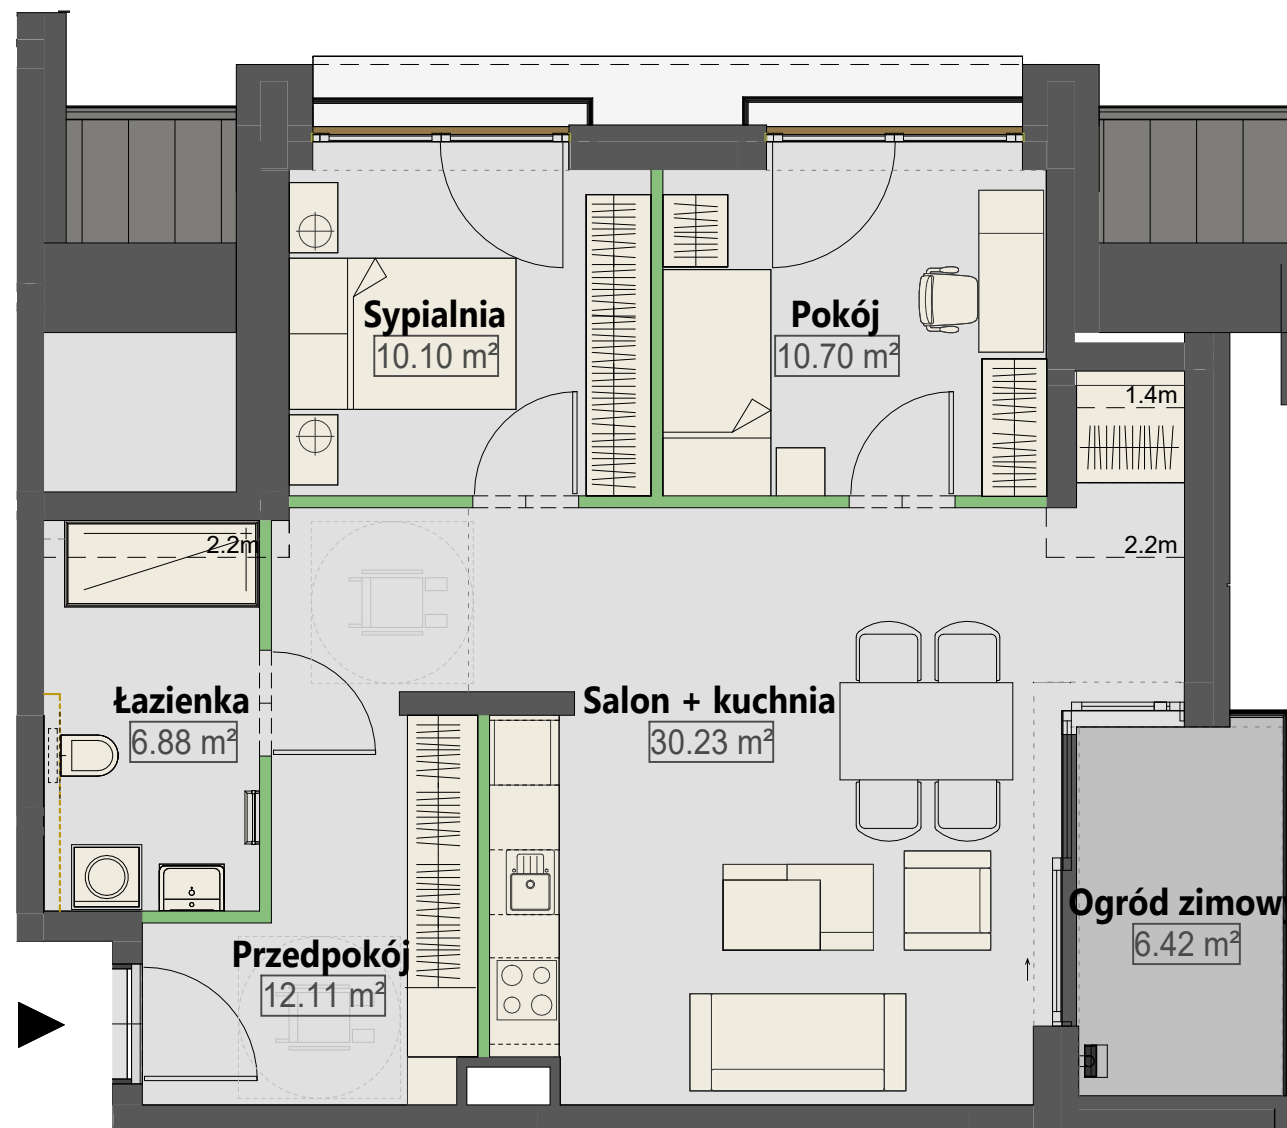

BUDYNEK 2

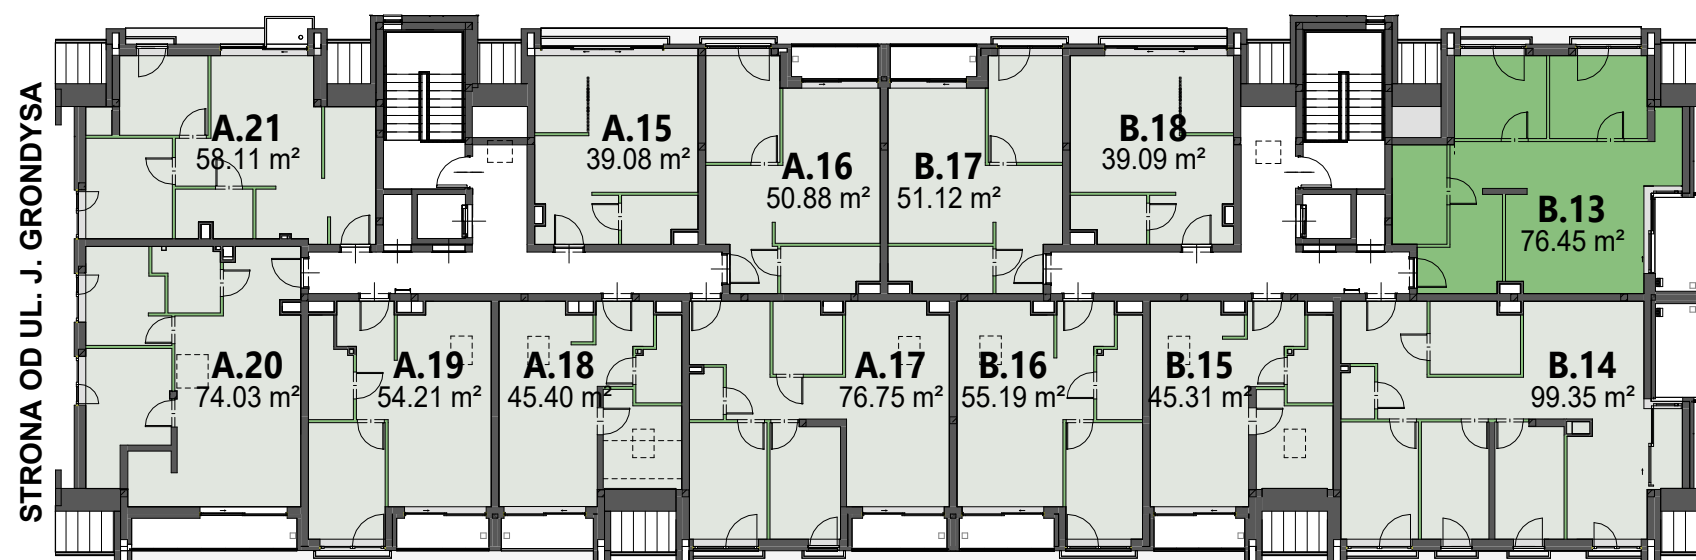

1. Powierzchnia pomieszczeń, lokalizację przyborów sanitarnych i inne podano na podstawie projektu technicznego. W toku budowy mogą wystąpić różnice w stosunku do stanu przedstawionego w projekcie, wynikające ze specyfiki prac budowlanych.
2. Powierzchnie są obliczane w świetle pionowych przegród w stanie wykończonym przy uwzględnieniu tynków okładzin o grubości 1,5cm, na poziomie podłogi bez uwzględniania listew podłogowych, progów, itd.
3. Powierzchnia użytkowa lokali oraz pomieszczeń określona jest na podstawie Rozporządzenia Ministra Rozwoju z dnia 11 września 2020 r. w sprawie szczegółowego zakresu i formy projektu budowlanego (Dz. U. 2020 poz. 1609, z późn. zm.) oraz przy uwzględnieniu treści Polskiej Normy PN-ISO 9836:2022-07. Powierzchnia użytkowa nie uwzględnia powierzchni zajętych przez stałe przegrody budowlane oraz powierzchni przejść drzwiowych, otworów okiennych, wnęk i nisz w tych przegrodach.
4. Aranżacja mieszkania ma charakter poglądowy.